


LEENDA

	Edificacións e superficie non afectada polo proceso concentrador
	Outras edificacións
	Conduccións soterradas
	Regos
	Tendido eléctrico de media
	Servidume de paso
	Límite de Concello
	Límite de Parroquia
0000	Número de finca

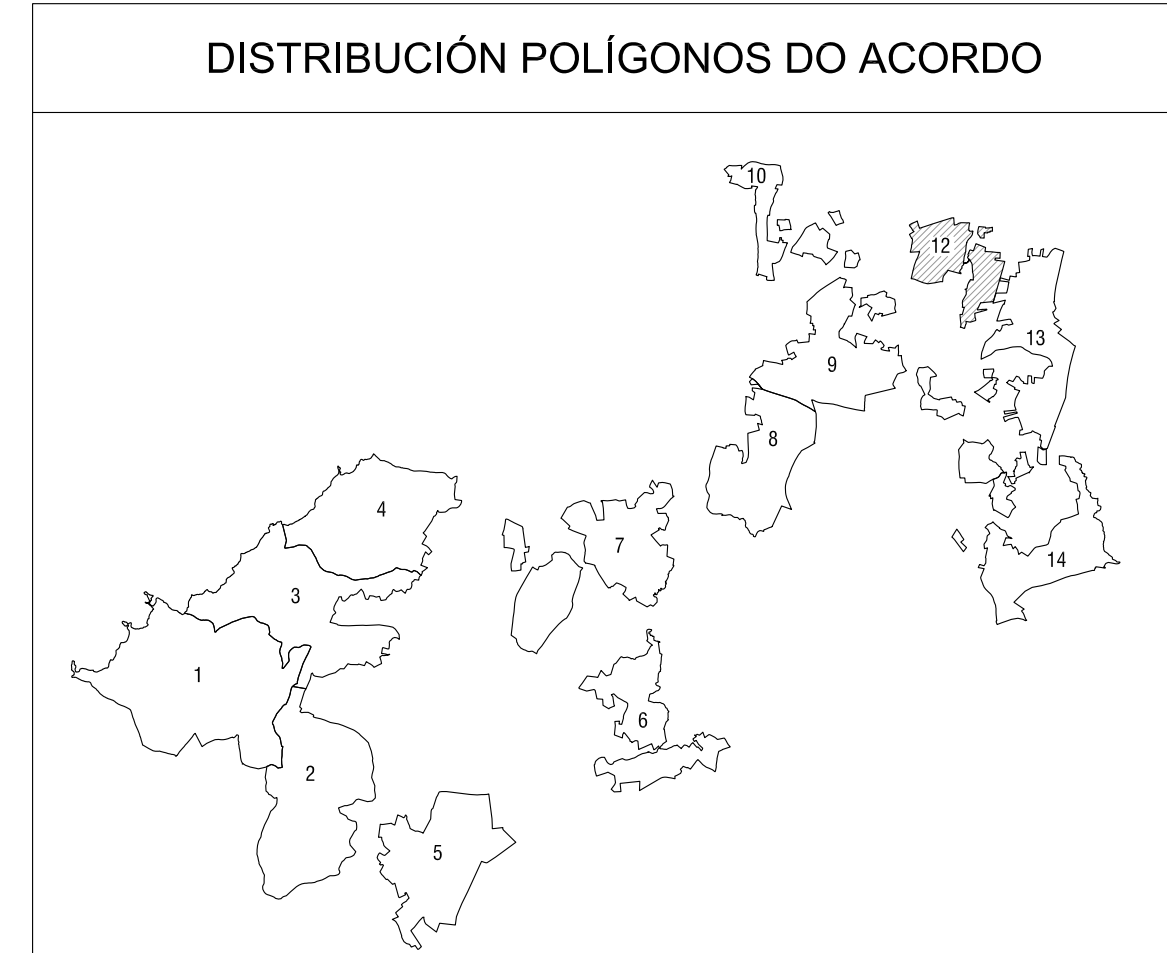

FASE: ACORDO DE CONCENTRACIÓN PARCELARIA	CONCELLO: NARÓN-VALDOVIÑO
PLANO: LEIRAS DE SUBSTITUCIÓN	POLÍGONO: 12
ZONA: VAL-MEIRÁS-LAGO II	PROVINCIA: A CORUÑA
OBSERVACIÓNS: Da leira 2613 à 2722	REALIZADOR:
Escala: 1:2000	Data: MAIO - 2013