


Término Municipal de Vila de Cruces
(Zona de Concentración de San Pedro de Losón)

Pol-16

Pol-17

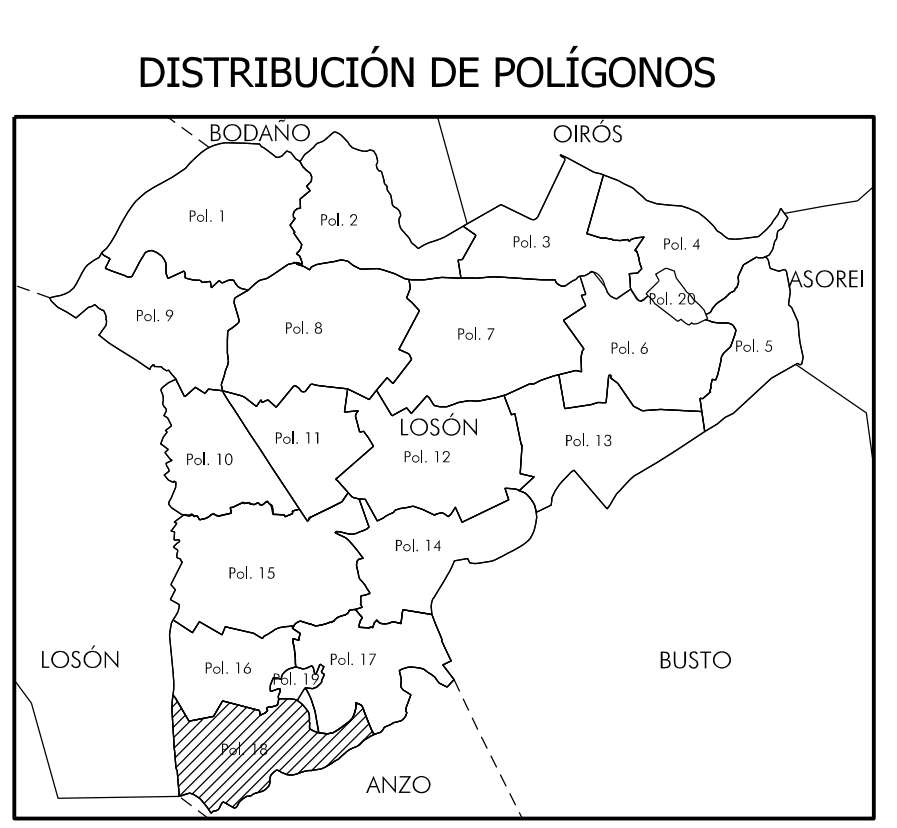

- GAMA DE CORES QUE INDICAN CLASES DE TERRAS
- CLASE 3
 - CLASE 4
 - CLASE 5
 - CLASE 6
 - CLASE 7
 - CLASE 8
 - INCLUTO
 - EXCLUIDO
 - INCLUTO CONSTRUCCIÓN

XUNTA DE GALICIA
 GOBERNACIÓN DE GALICIA
 DIRECCIÓN XERAL DE TERRITORIO, PLANEAMENTO E ENXERÍA

BASES DEFINITIVAS

ZONA: SANTA. BAIA DE LOSÓN (LALÍN)

PLANO: 19	ESCALA: 1:1000	PROVINCIA: PONTEVEDRA	DATA: MARZO 2018	REALIZADO POR: LAGARES OCA
-----------	----------------	-----------------------	------------------	----------------------------

OBSERVACIÓNS:

POLIGONO DE BASES: 18
 BASES DEFINITIVAS ACTUALIZADAS MARZO 2018