


- LENDIA GRÁFICA
- LIMITE POLIGONO
  - PARAXES
  - REGATOS
  - TRAIIDAS SOTERRADA
  - LIÑAS ELECTRICAS
  - GASEDUCTO
  - QLEODUCTO
  - CONSTRUCIONS
  - EXCL.** EXCLUIDO
  - FINCAS REEMPRAZO
  - SERVIDUMES
  - DOMINIO PUBLICO

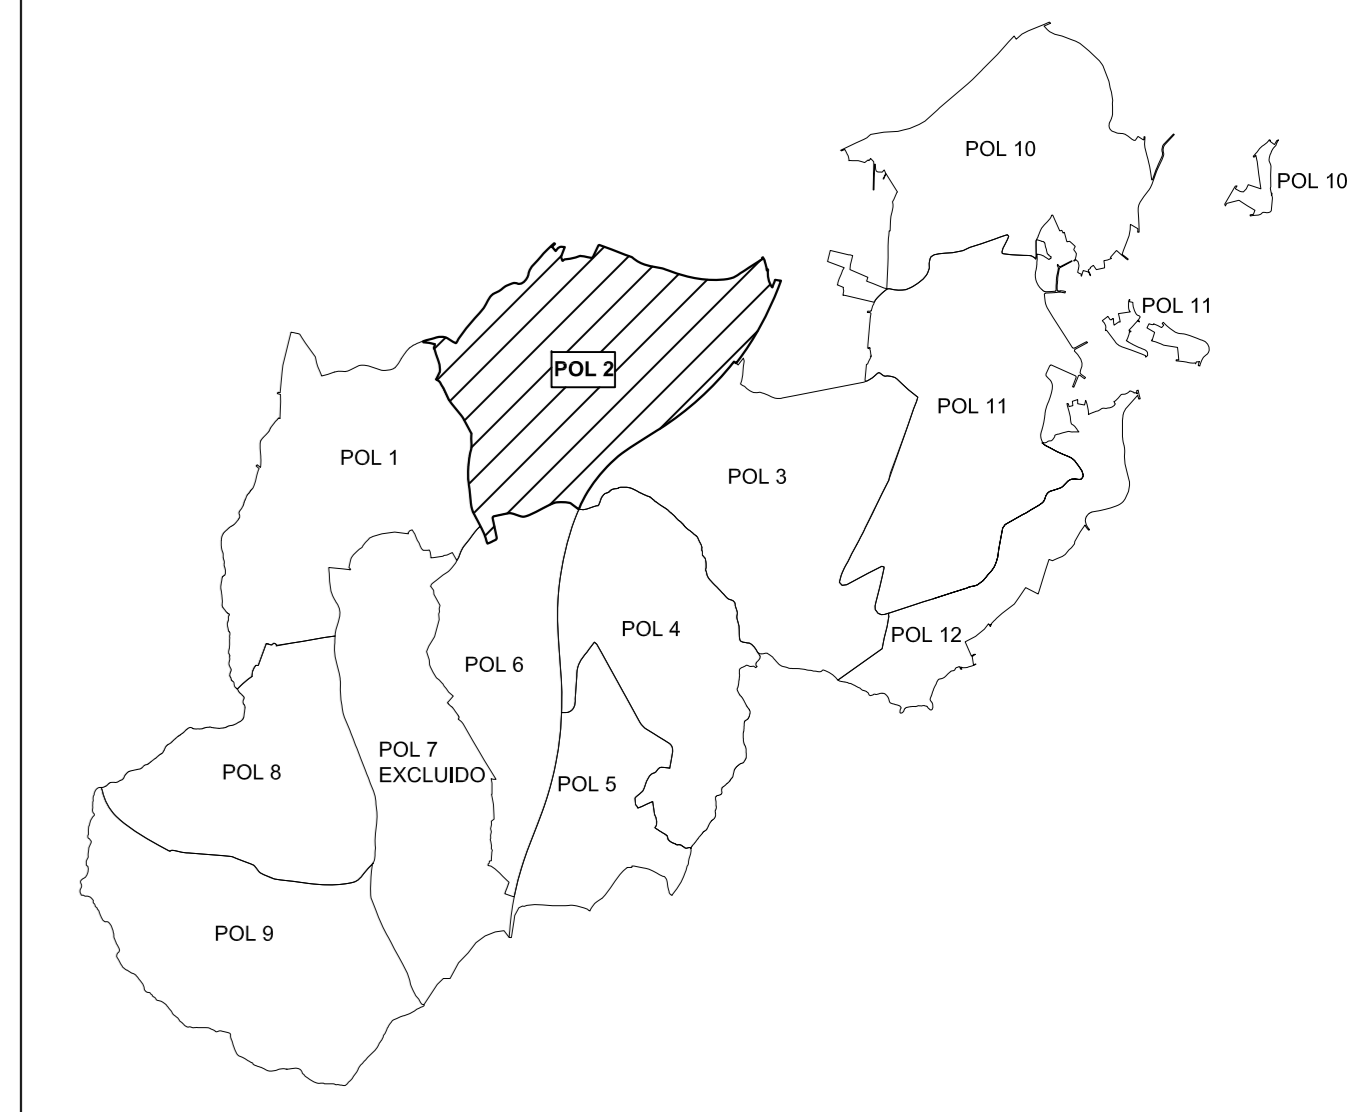

TÉRMINO OU ZONA: **VIZOÑO – VILACOBA (ABEGONDO)**  
 Provincia: A CORUÑA | Escala: 1:2000 | Polígono: 2 | Data: XANEIRO 2017 | Empresa realizadora: PROYESTEGAL S.L.

**ACORDO**  
 FINCAS N° 113 A N° 216  
 Director Técnico: **D. CARLOS CORTÓN LOMBARDEIRO**