


- LENDA GRÁFICA
- LIMITE POLIGONO
 - PARAXES
 - REGATOS
 - TRAIIDAS SOTERRADA
 - LIÑAS ELECTRICAS
 - GASEODUCTO
 - OLEODUCTO
 - CONSTRUCIONS
 - EXCLUIDO
 - FINCAS REEMPRAZO
 - SERVIDUMES
 - DOMINIO PUBLICO

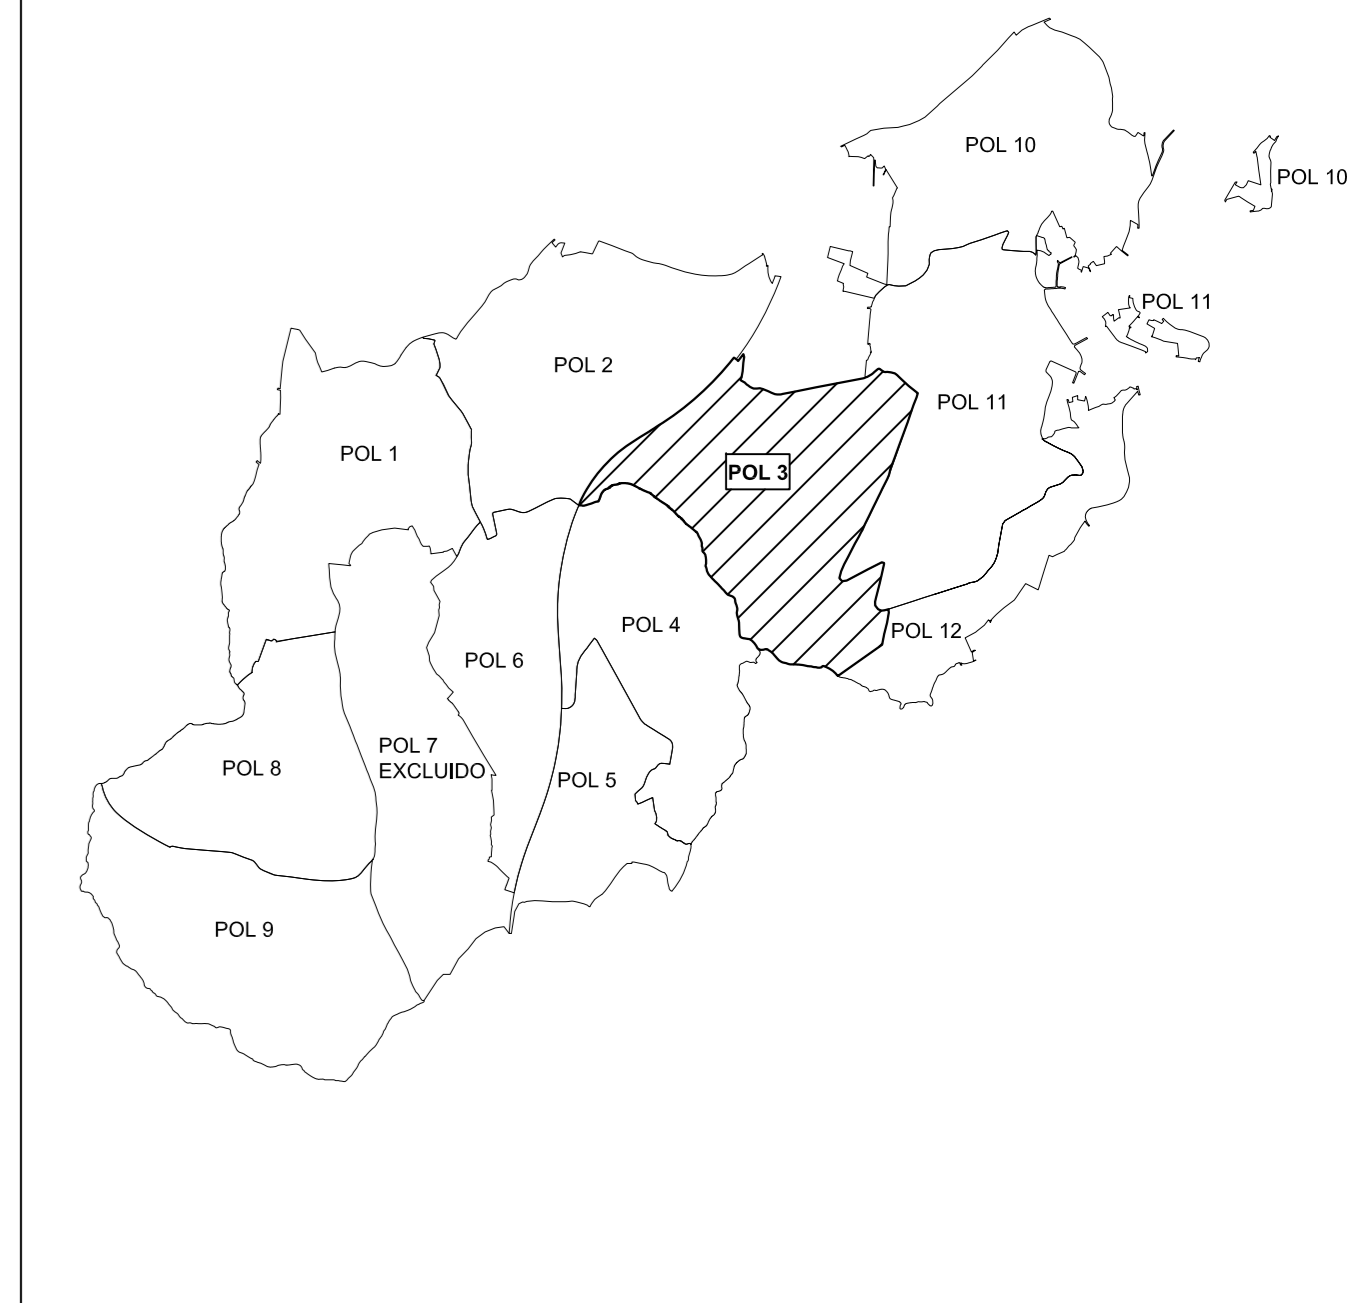

| | | | | | |
|--------------------------------------------------------------------------------------------------|--------------|---------------------|------------------|-----------|---|
| | | | | | |
| TÉRMINO OU ZONA: VIZOÑO – VILACOBA (ABEGONDO) | | | | | |
| Provincia: | A CORUÑA | Escala: | 1:2000 | Polígono: | 3 |
| Data: | XANEIRO 2017 | Emprego realizador: | PROYESTEGAL S.L. | | |
| ACORDO FINCAS Nº 217 A Nº 341 Director Técnico: D. CARLOS CORTÓN LOMBARDO | | | | | |
| | | | | | |