

LENDAS

ÁREAS DE IMPORTANCIA AMBIENTAL

- ZONA DE SERVIDUME DE USO PUBLICO DE 5 metros
- ZONA DE POLICIA DE 100 metros
- HÁBITAT 4030: BREZALES SECOS EUROPEOS
- HÁBITAT 4090: BREZALES OROMEDITERRÁNEOS ENDEMICOS CON ALJAGA (XESTERAS)
- HÁBITAT: JUNCALES OUGÓTROFOS DE ÓPTIMO ATLÁNTICO E IBÉRICO OCCIDENTAL
- PLANTACIÓN ARBORES DE RIBEIRA (Salix cinerea)

INFRAESTRUTURAS


- SECCIÓN CAMIÑOS: SC-SZA (5 metrosx2x1m)
- CONSTRUCCIÓN DE PEDRAPLÉN
- FIRME: MACADAM+TRIPLE TRAT. ASFALTICO (ENTRONQUES ESTRADA OU-310)
- FIRME: MACADAM+TRIPLE TRAT. ASFALTICO (ENTRONQUES ESTRADA MUNICIPAL)
- TERRENOS EXCLUIDOS DEL PROCESO DE CONCENTRACIÓN PARCELARIA

ELEMENTOS INTEGRANTES DO PATRIMONIO CULTURAL

- X-32 GA32091023: XACEMENTO ARQUEOLÓXICO
- A-00: ELEMENTO ARQUITECTÓNICO-ARTÍSTICO. RECOLLIDO NO CATALOGO DO PXOM
- E-00: ELEMENTO ETNOGRÁFICO. RECOLLIDO NO CATALOGO DO PXOM
- E-01: ELEMENTO ETNOGRÁFICO. NON RECOLLIDO NO CATALOGO DO PXOM
- Z-01: ZONA POTENCIALIDADE ARQUEOLÓXICA

ÁREAS DE CAUTELA

- ZONA DE POTENCIALIDADE ARQUEOLÓXICA/TOPÓNIMO
- PATRIMONIO ARQUITECTÓNICO E HISTÓRICO-ARTÍSTICO
- PATRIMONIO ETNOGRÁFICO
- PATRIMONIO ARQUEOLÓXICO

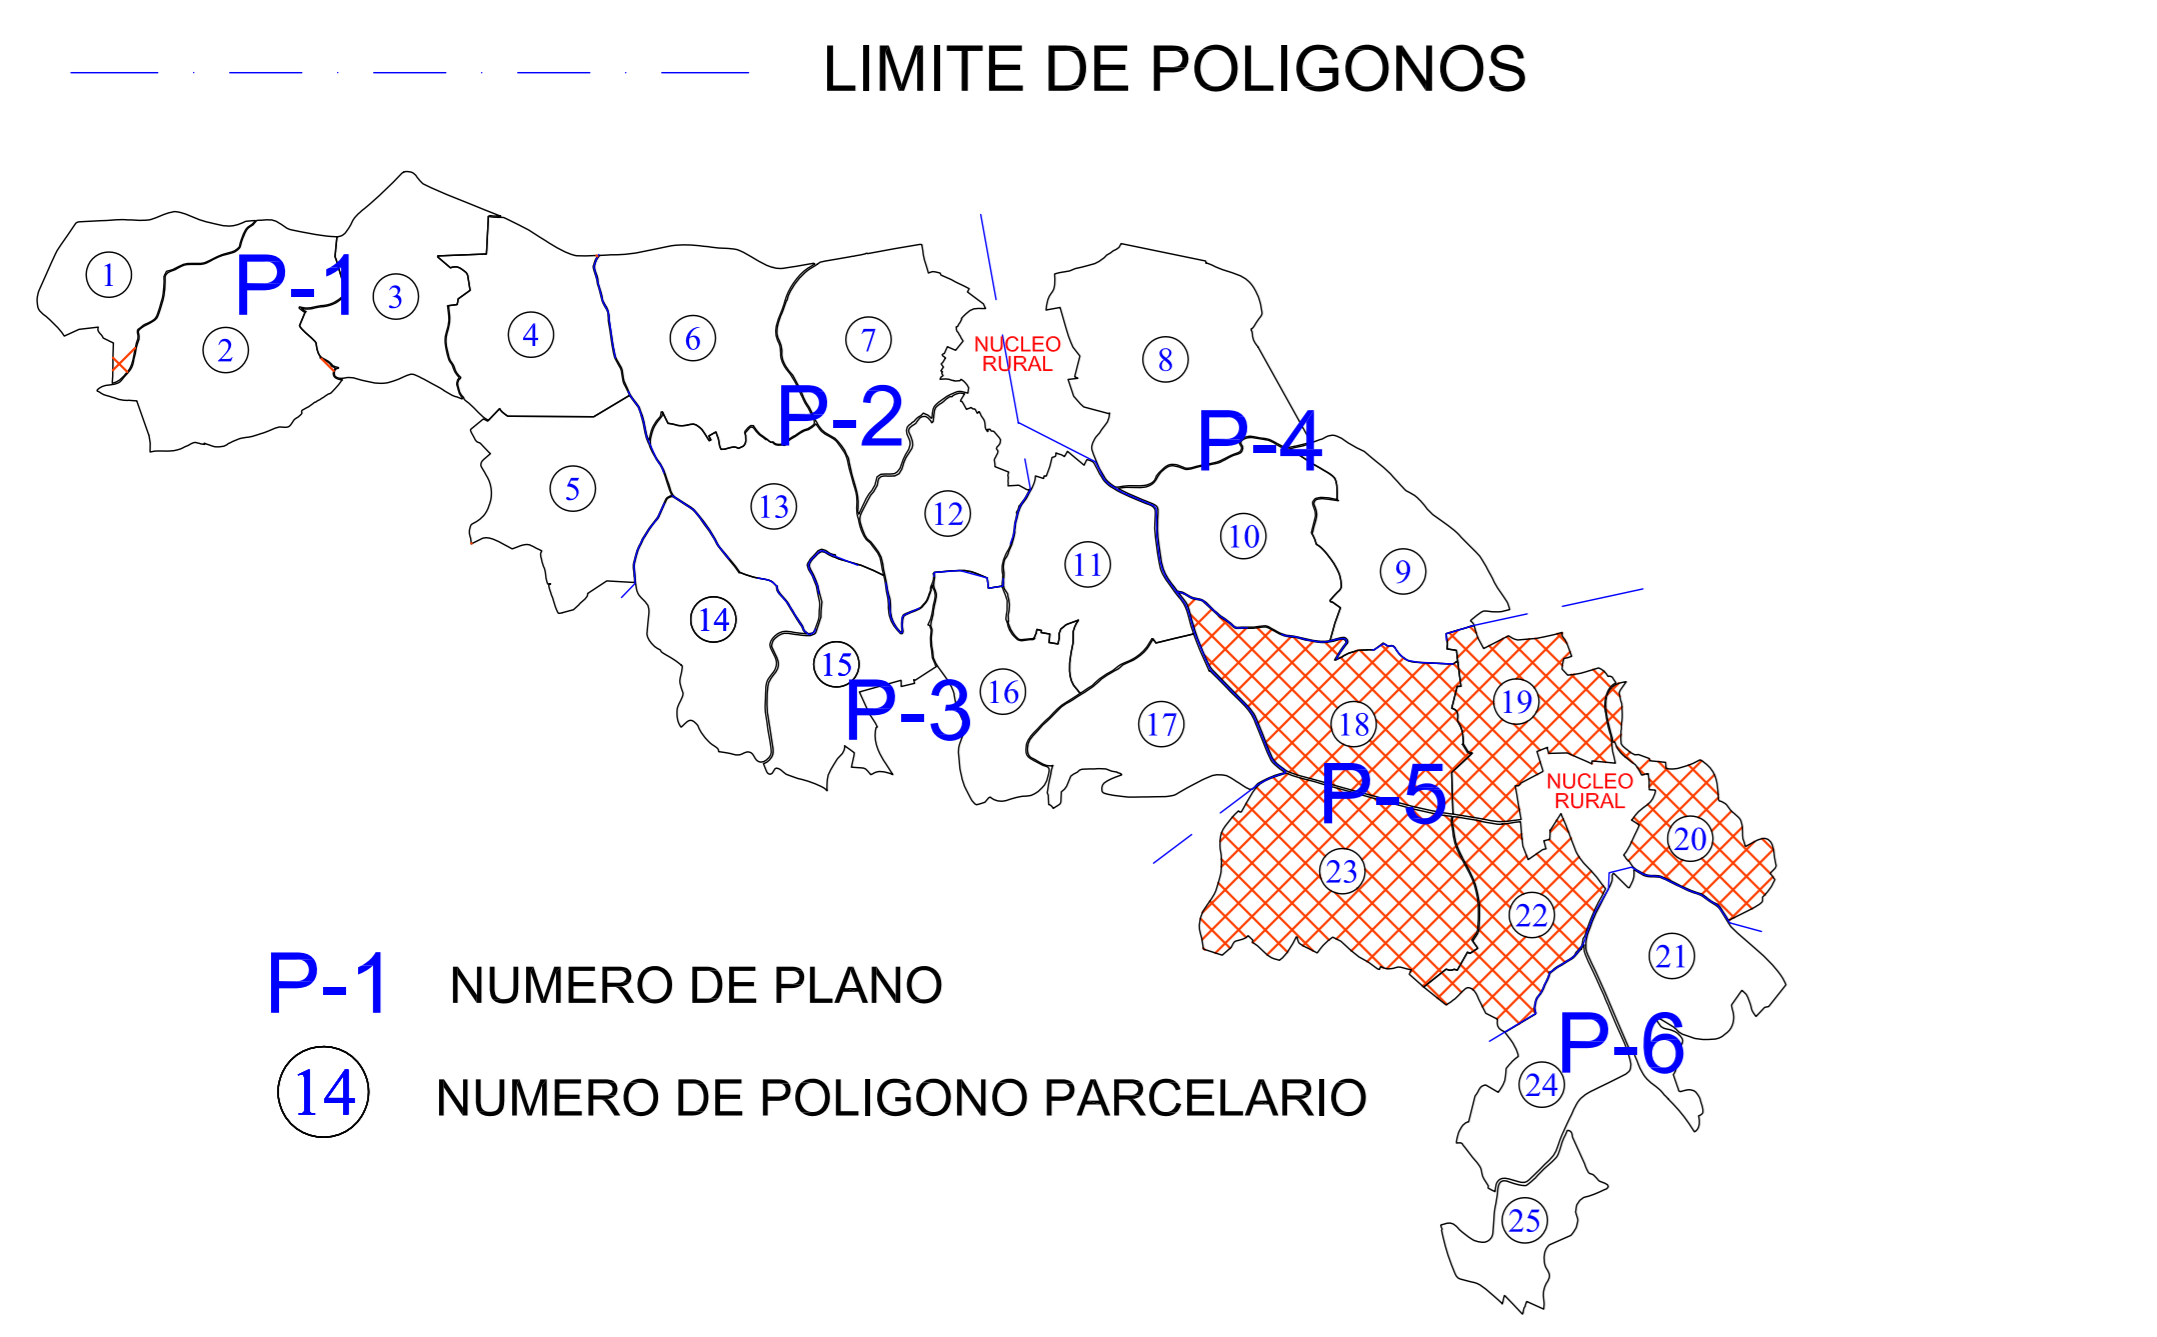

LENDAS

ÁREAS DE PROTECCIÓN INTEGRAL

- PATRIMONIO ARQUITECTÓNICO E HISTÓRICO-ARTÍSTICO
- PATRIMONIO ETNOGRÁFICO
- PATRIMONIO ARQUEOLÓXICO

OUTROS

- TENDIDO ELECTRICO
- REGATOS E RÍOS
- LIMITE DE POLIGONOS DE CONCENTRACIÓN PARCELARIA
- DELIMITACIÓN NÚCLEOS RURALES

XUNTA DE GALICIA
 CONSELLERÍA DO MEDIO RURAL

REDE DE CAMIÑOS PRINCIPAIS E AS SUAS MEDIDAS DE PROTECCIÓN AMBIENTAL E INTEGRACIÓN PAISAXÍSTICA DA Z.C.P. DE SAN BARTOLOME DE BERRANDE (Vilardevós-Ourense)

PLANO Nº 4.5 PLANTA DOS CAMIÑOS: Polígonos 18, 19, 20, 22 e 23	ESCALA 1/2.000	PROVINCIA OURENSE	DATA SEPTEMBRO 2016	REALIZADO POR: A DIRECTORA TÉCNICA DE ZONA A Enxeñaría Agrónoma:
--	-------------------	----------------------	------------------------	--

Dº Cândida Grande Conde