


# LENDAS

	RIO
	EDIFICIÓNS
	PERÍMETRO ANTERIOR
	PERÍMETRO MODIFICADO

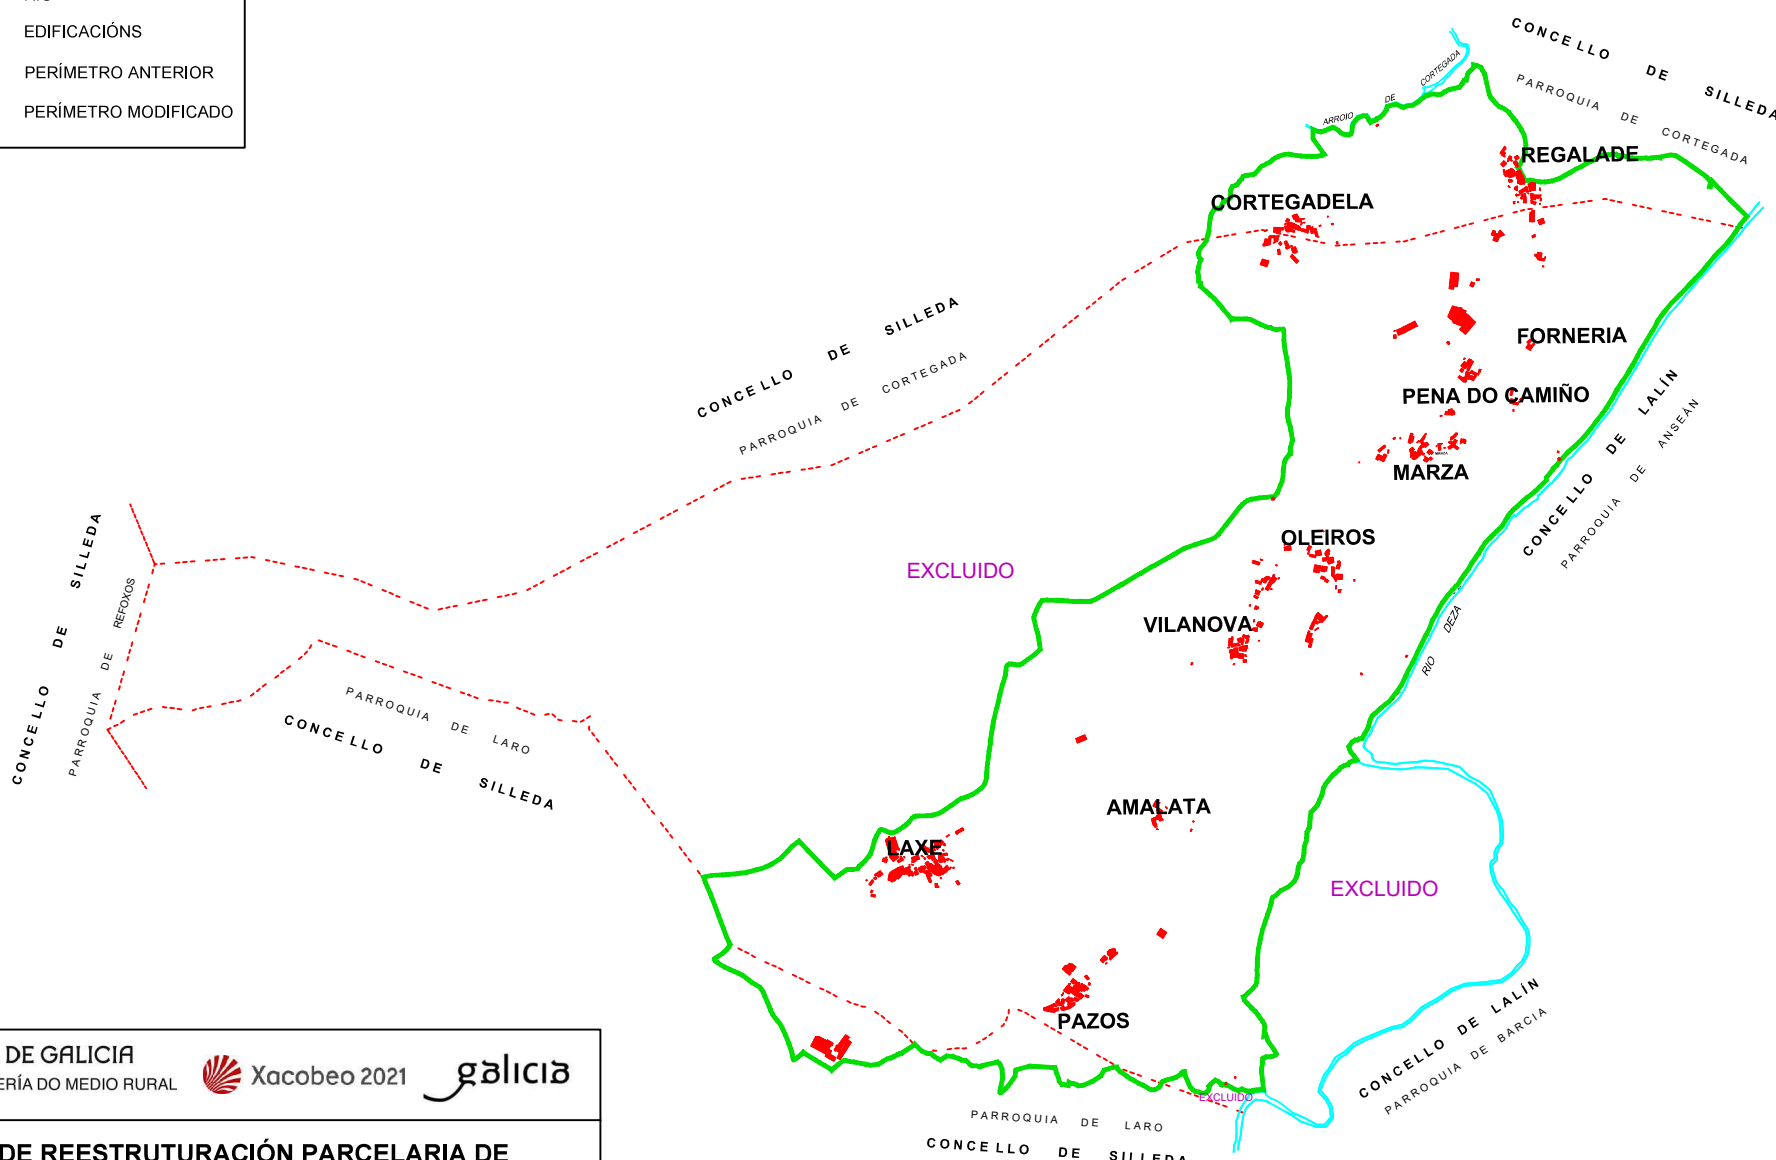

<p>XUNTA DE GALICIA CONSELLERÍA DO MEDIO RURAL</p>	<p>Xacobeo 2021</p>	<p>galicia</p>
<p><b>ZONA DE REESTRUTURACIÓN PARCELARIA DE OLEIROS (SILLEDA - PONTEVEDRA)</b></p>		
<p><b>PLANO DE MODIFICACIÓN DO PERÍMETRO DE REESTRUTURACIÓN</b></p>		
<p>ESCALA 1:20.000</p>		

CVE: 37Za8A Cj5s5  
 Verificación: <https://sede.xunta.gal/ove>

