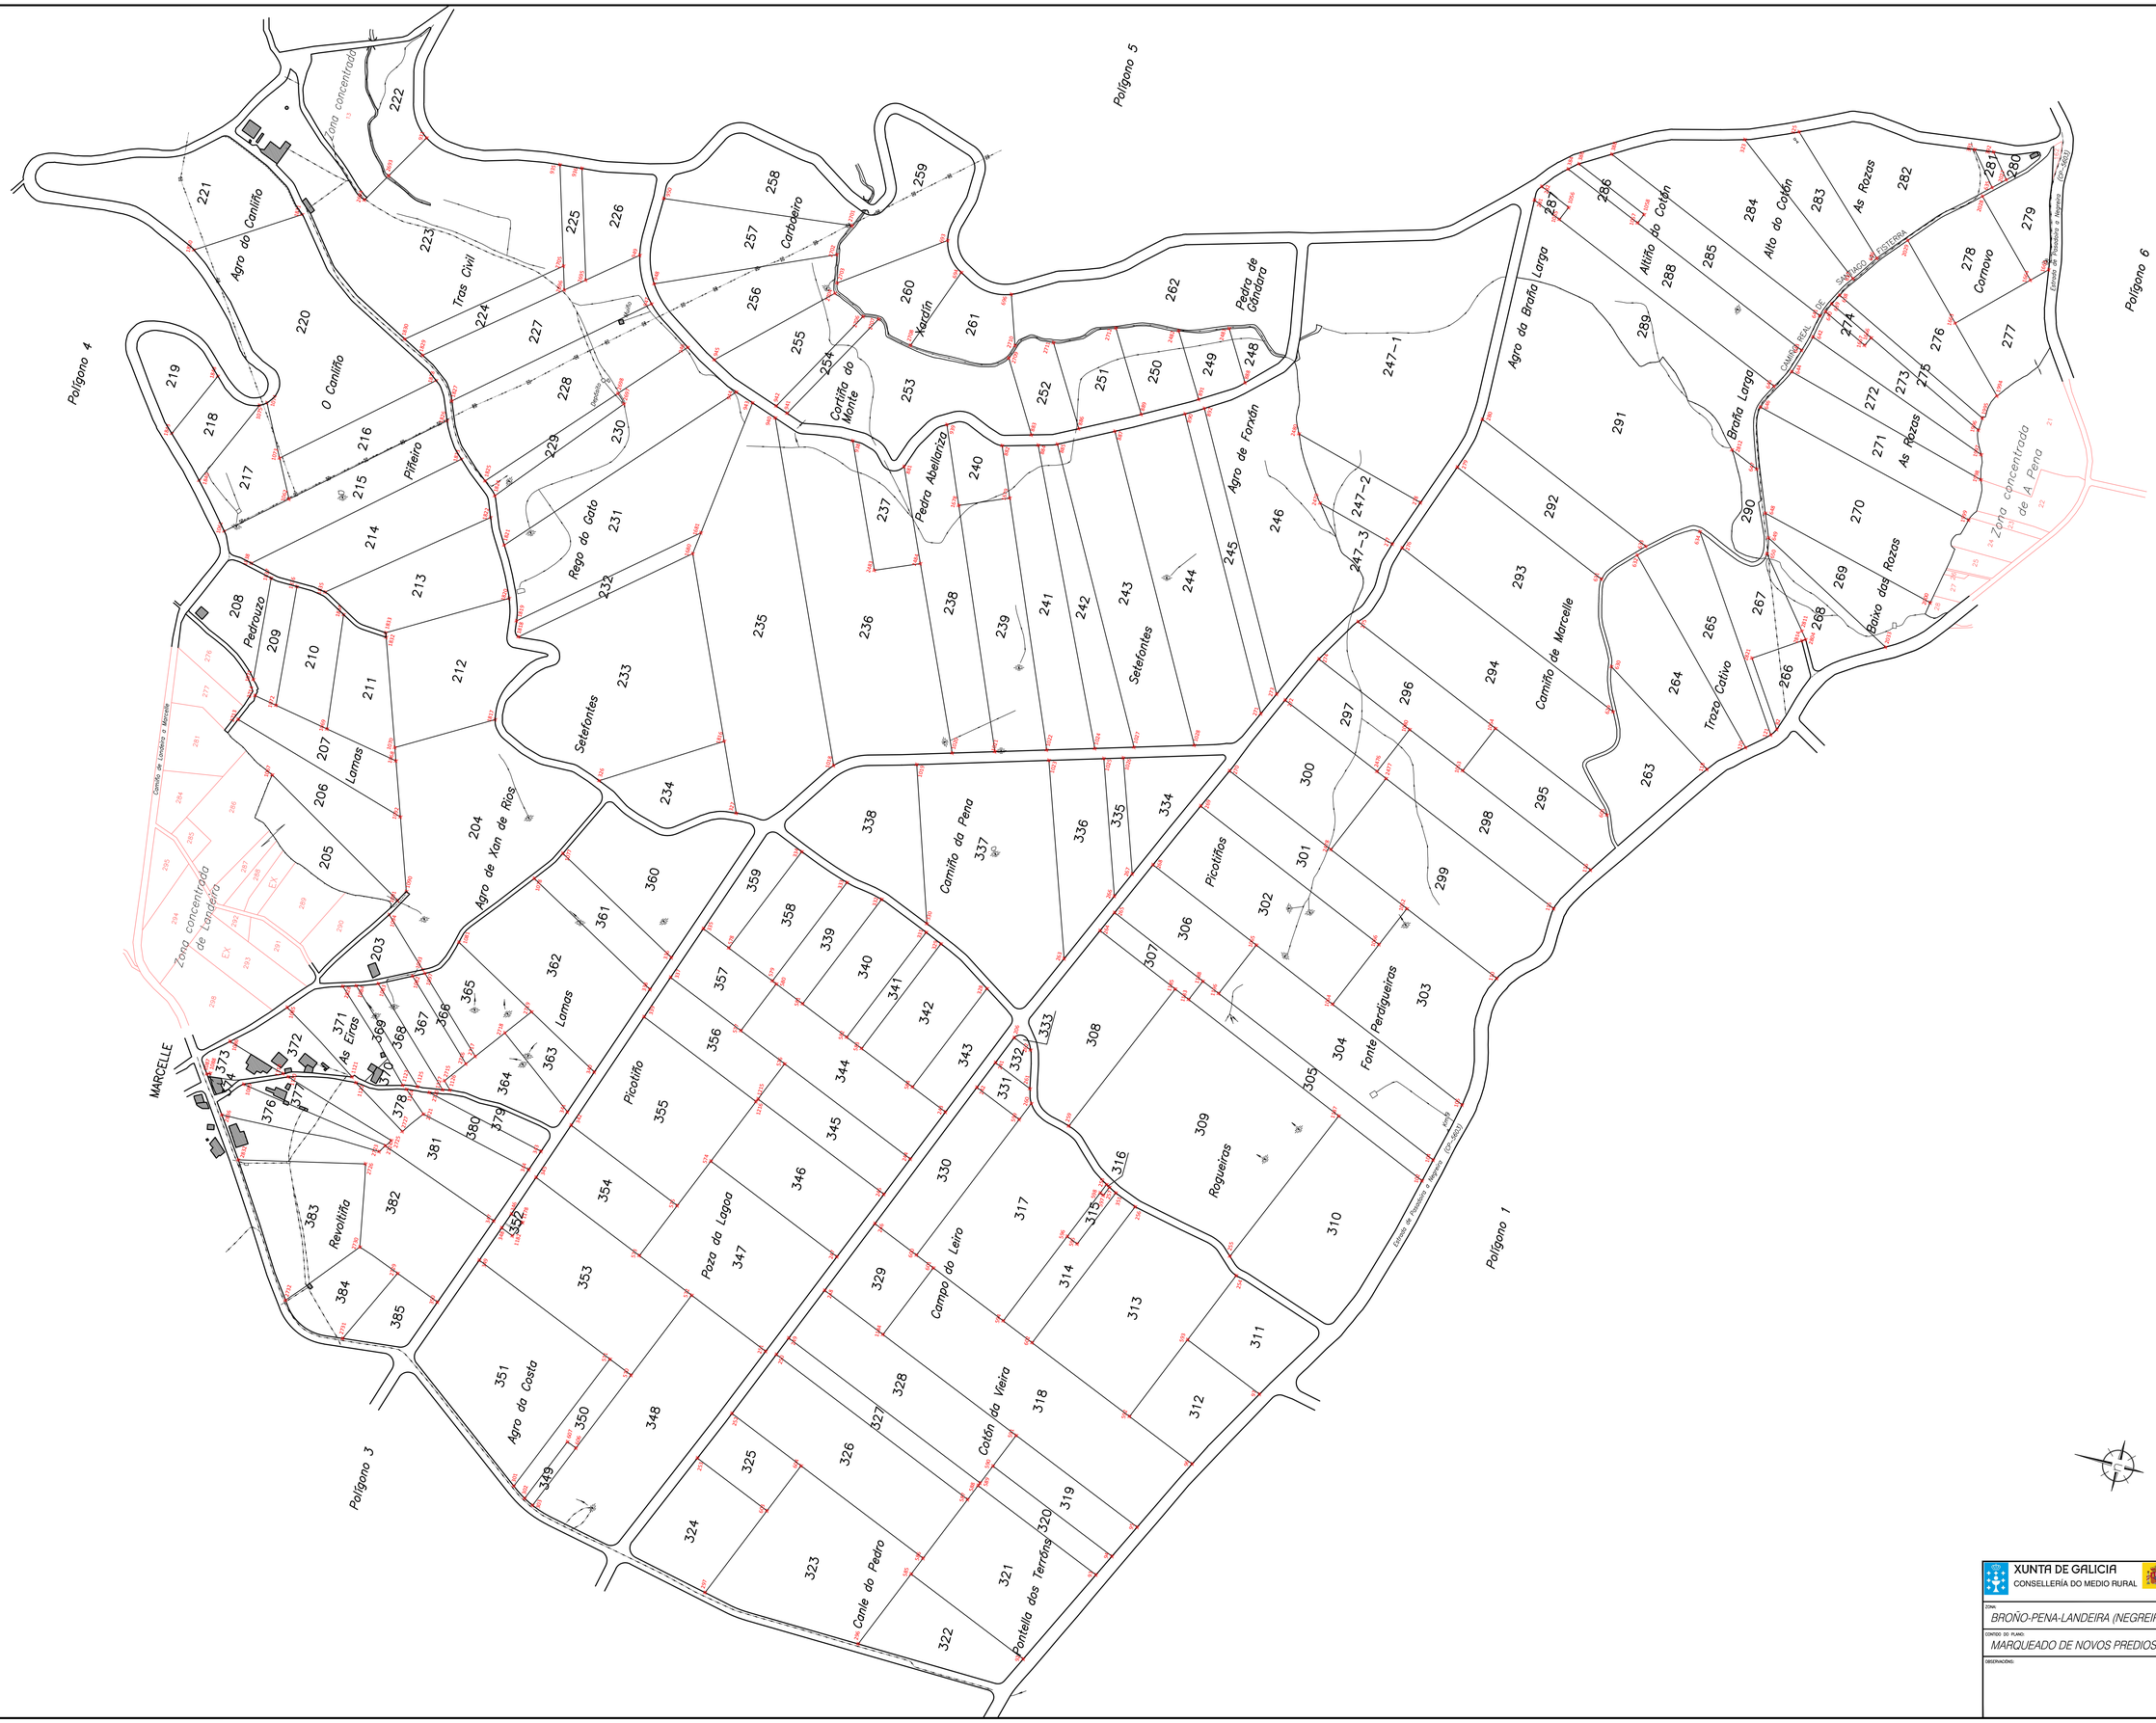

XUNTA DE GALICIA
CONSELLERÍA DO MEDIO RURAL

GOBIERNO DE ESPAÑA — MINISTERIO DE AGRICULTURA Y PESCA, ALIMENTACIÓN Y MEDIO AMBIENTE

Fondo Europeo Agrícola de Desarrollo Rural: EUROPA INVIERTE EN ZONAS RURALES

ZONA: BROÑO-PENA-LANDEIRA (NEGREIRA-A CORUÑA)	ASISTENCIA TÉCNICA: ESPROAGRO Ingeniería
CONTIDO DO PLANO: MARQUEADO DE NOVOS PREDIOS	
OBSERVACIONS:	ESCALA: 1:2000 — DATA: Decembro 2016
	POLÍGONO Nº: 2 — O DIRECTOR TÉCNICO: Redd.: Ricardo Pablo Soutullo Siverio