


Canle superficial	
Condución subterránea	
Servidume de posesión	
Edificación	
Polígono limítrofe	<b>POLÍGONO 00</b>
Número de finca	<b>0000</b>

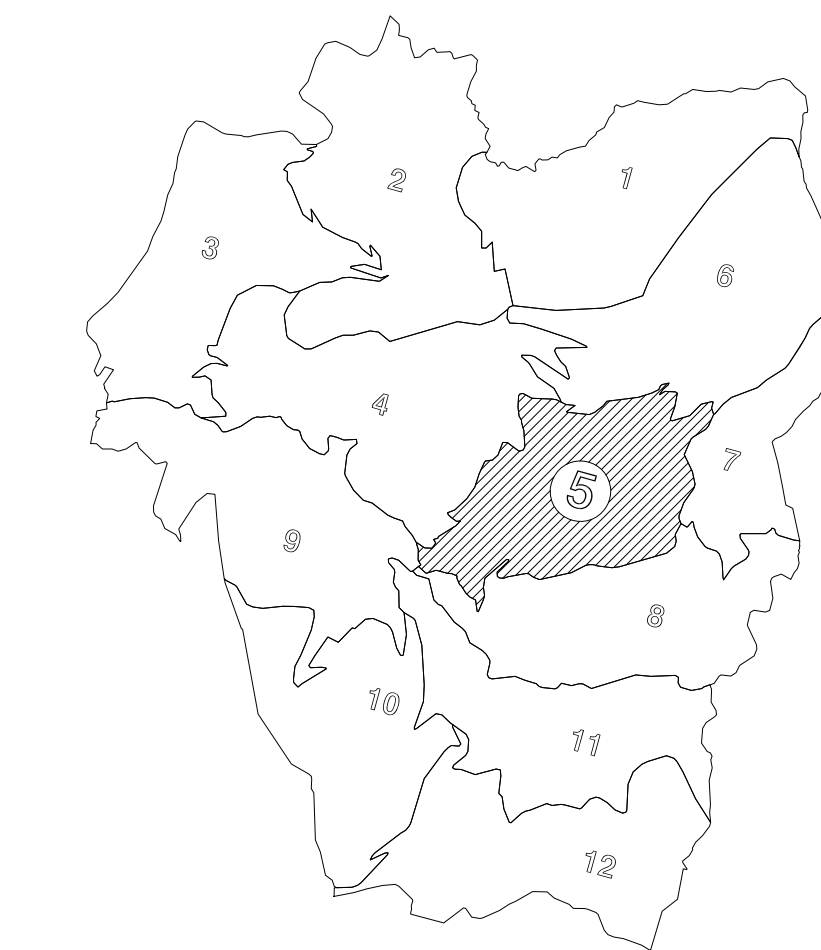

<b>XUNTA DE GALICIA</b> CONSELLERÍA DO MEDIO RURAL Dirección Xeral de Estruturas e Infraestruturas Agrarias		
FASE: TÍTULOS DE PROPIEDAD	CONCELLO: A PONTENOVA	
PLANO: ACORDO FIRME	POLÍGONO: 05	PROVINCIA: LUGO
ZONA: CONFORTO	REALIZADOR:	
Observación: Dende a leira nº 633 á leira nº 811 As leiras 673 e 751 non existen	Data: MAIO-2008 	
Escala: 1:2000		