


 <b>XUNTA DE GALICIA</b> CONSELLERÍA DO MEDIO RURAL Dirección Xeral de Estruturas e Infraestruturas Agrarias		
FASE: TÍTULOS DE PROPIEDAD	CONCELLO: A PONTENOVA	
PLANO: ACORDO FIRME	POLÍGONO: 07	PROVINCIA: LUGO
ZONA: CONFORTO	Observacións: Dende a leira nº 908 á leira nº 953	
Escala: 1:2000		REALIZADOR:  SIAL
Data: MAIO-2008		CERTIFICADA ISO 9001:2001 Y ISO 14001

PRINCIPADO DE ASTURIAS

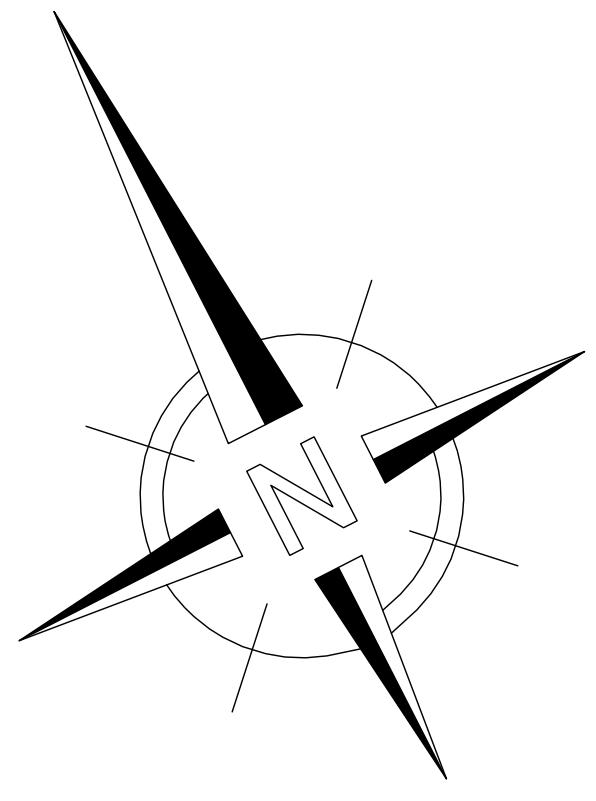

Canle superficial	
Condución subterránea	
Servidume de paso	
Edificación	
Polígono limítrofe	<b>POLÍGONO 00</b>
Número de finca	<b>0000</b>



POLÍGONO 6



POLÍGONO 5

POLÍGONO 8

POLÍGONO 8