


Canle superficial	
Condición subterránea	
Servidume de paso	
Edificación	
Polígono limítrofe	
Número de finca	0000

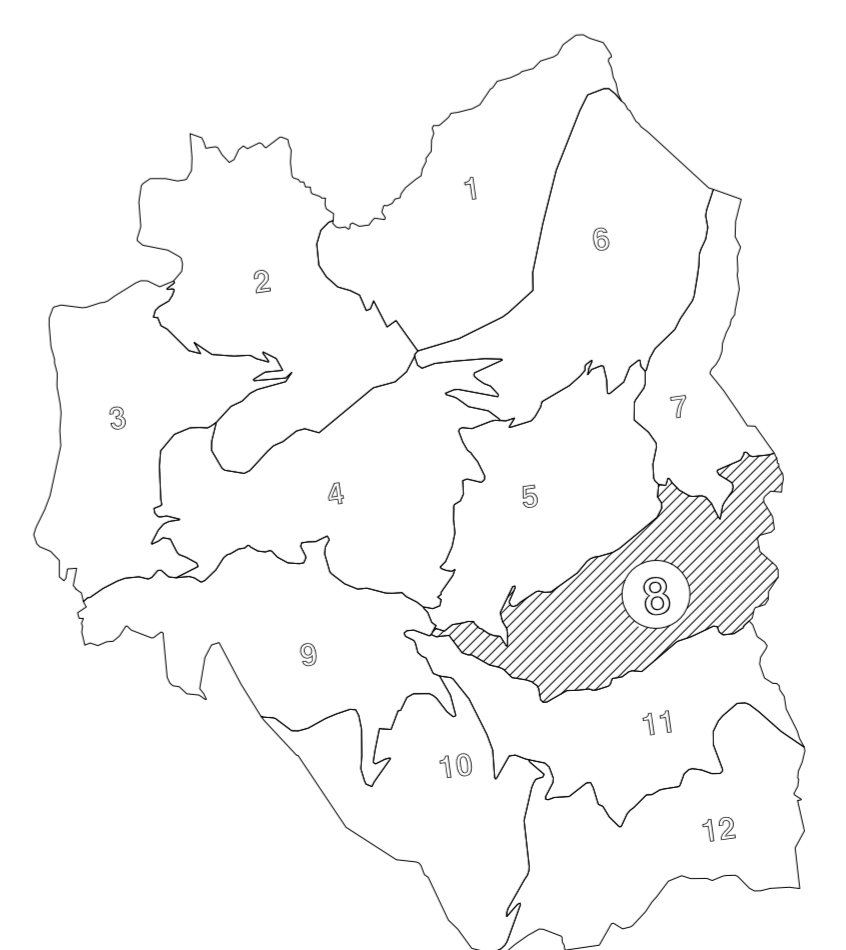

		<b>XUNTA DE GALICIA</b> CONSELLERÍA DO MEDIO RURAL Dirección Xeral de Estruturas e Infraestruturas Agrarias			
FASE: TÍTULOS DE PROPIEDAD		CONCELLO: A PONTENOVA		PROVINCIA: LUGO	
PLANO: ACORDO FIRME		POLÍGONO: 08		REALIZADOR:	
ZONA: CONFORTO		Observación: Dende a leira nº 908 á leira nº 1063		Data: MAIO-2008	
Escala: 1:2000		Certificación:		CERTIFICACIÓN ISO 9001:2001 Y ENAS	