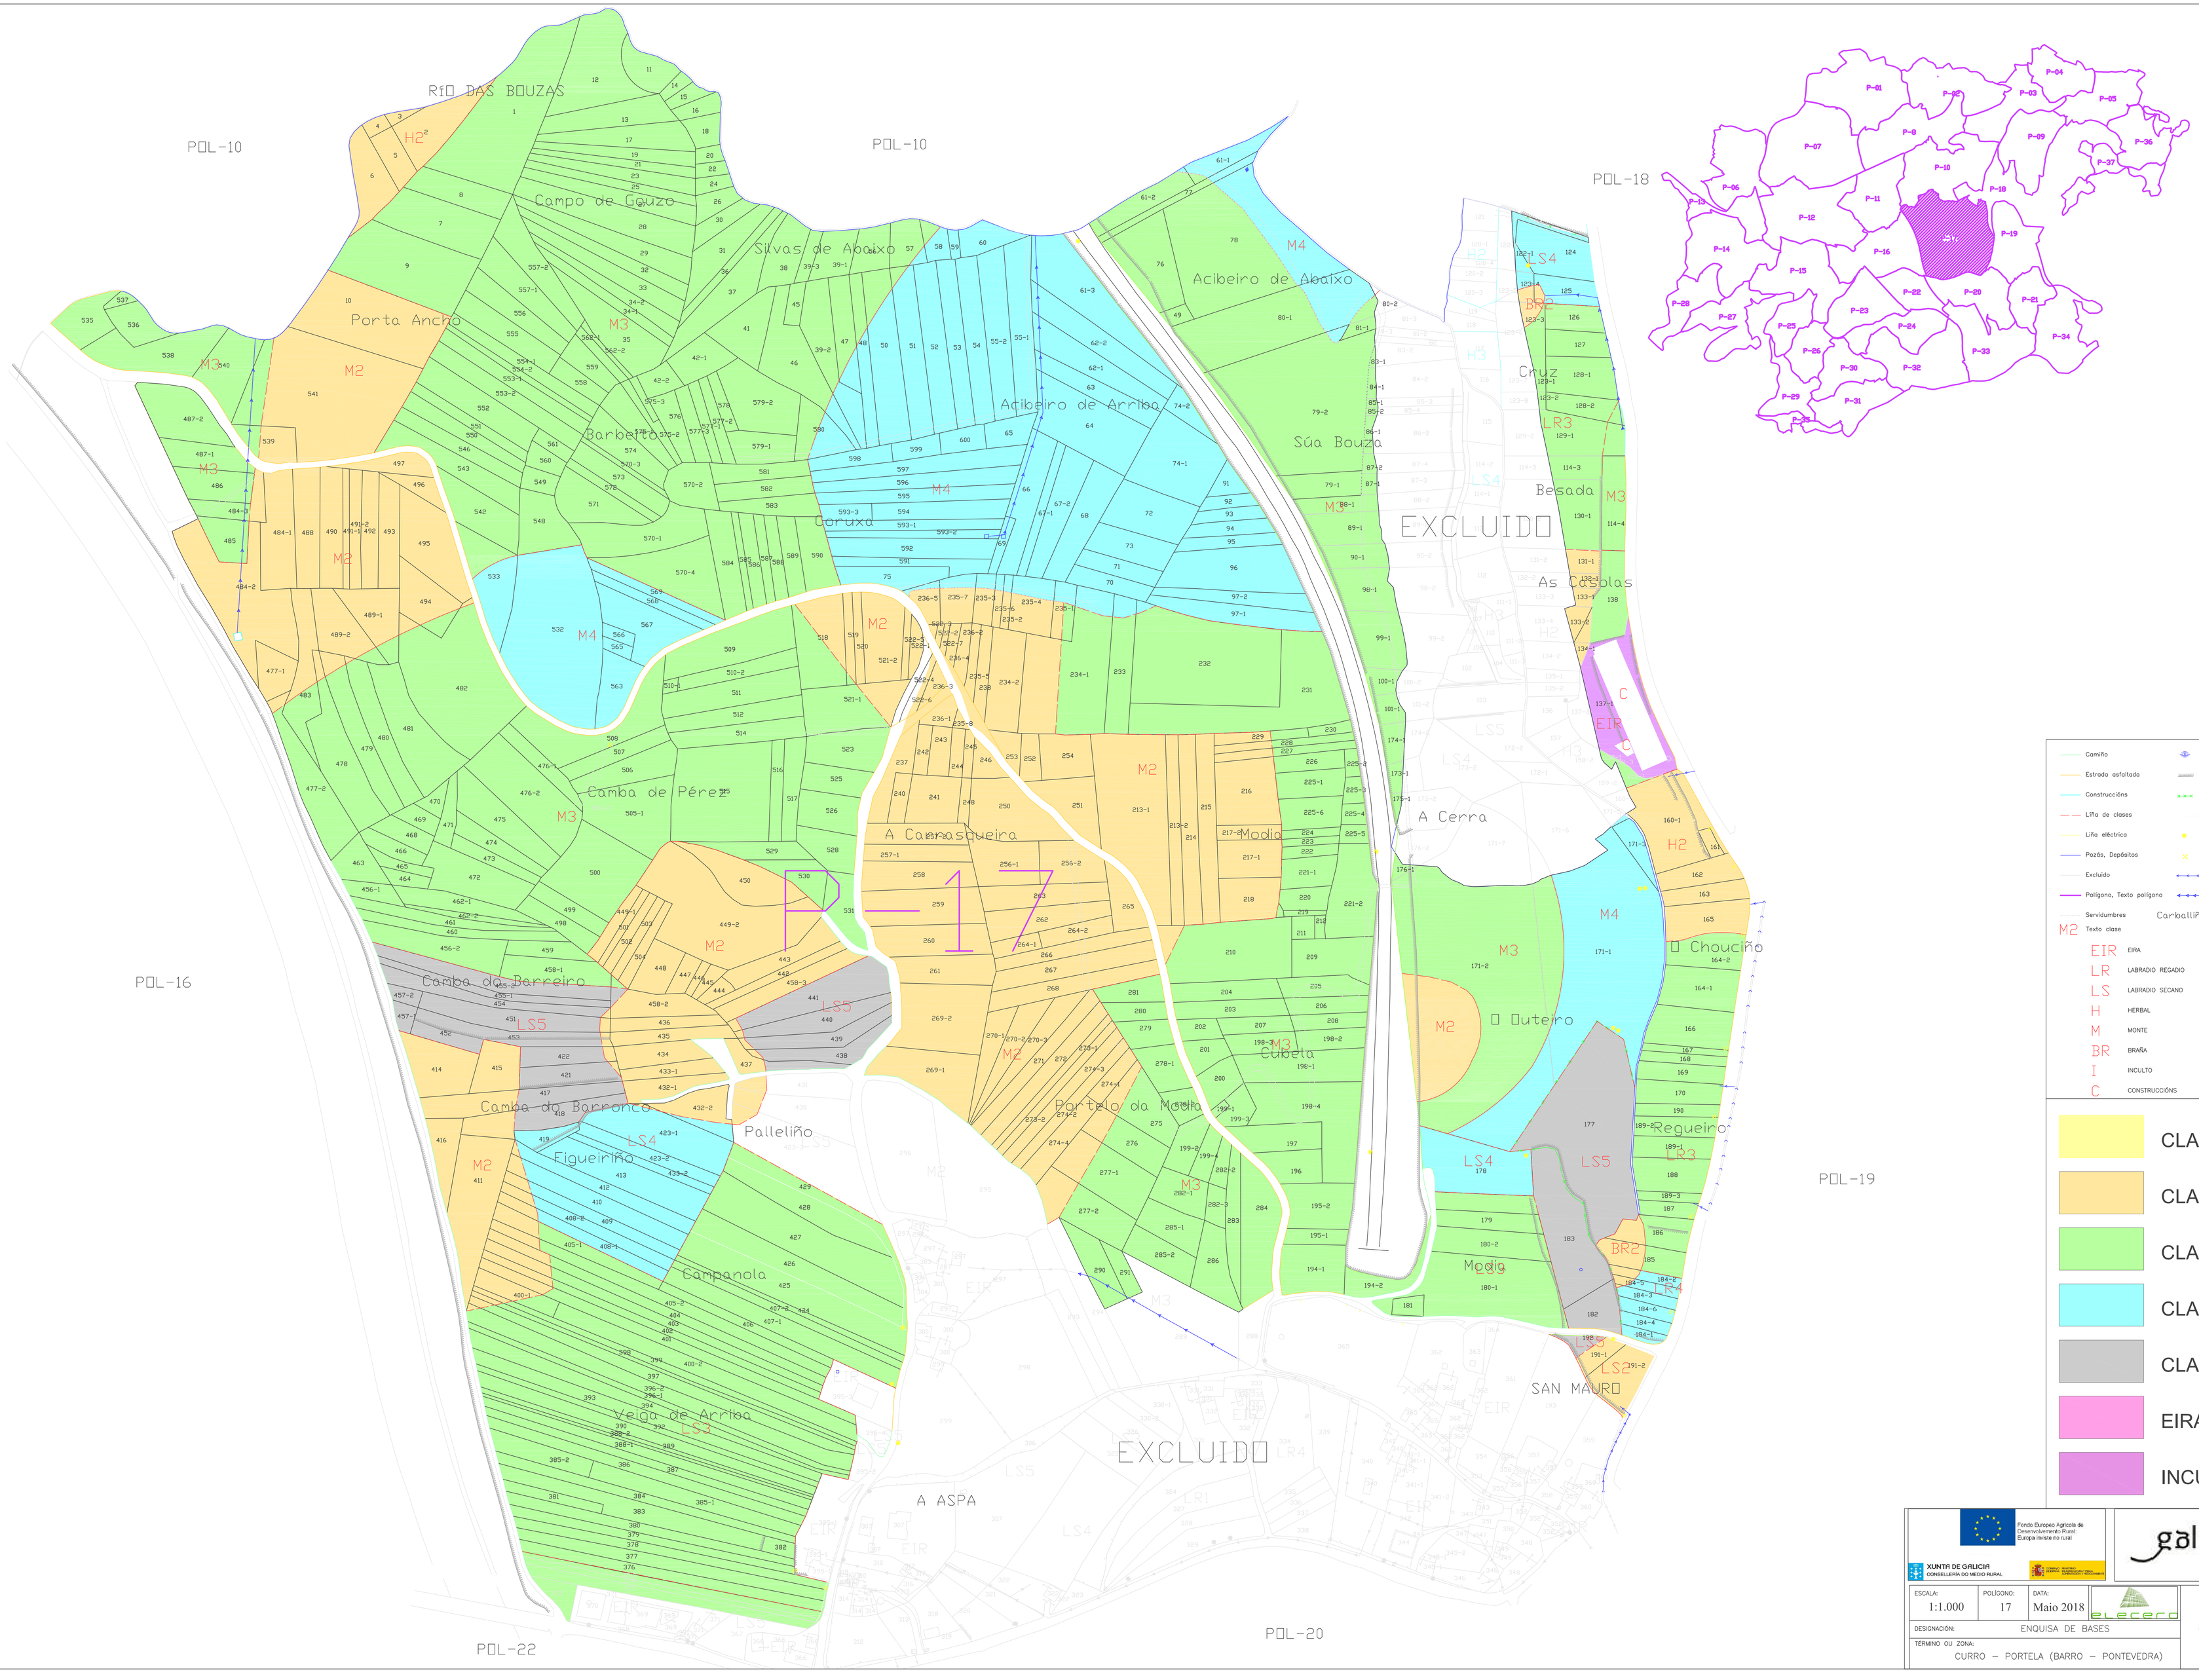
POL-10
POL-10
POL-18
POL-16
POL-19
POL-20
POL-22
Río DAS BOUZAS
Campo de Gouza
Porta Ancho
Barbeira
Silvas de Abaixo
Acibeiro de Abaixo
Acibeiro de Arriba
Súa Bouza
Cruz
Besada
As Casolas
A Cerra
Modio
O Chouciño
O Outeiro
Cubela
Portela da Moeda
Requeiro
Coruxa
Camba de Pérez
A Carrasqueira
Camba do Barreiro
Camba do Barranco
Figueiriña
Palleliño
Campanola
Veiga de Arriba
A ASPA
SAN MAURO
EXCLUIDO
EXCLUIDO
P-01
P-02
P-03
P-04
P-05
P-06
P-07
P-08
P-09
P-10
P-11
P-12
P-13
P-14
P-15
P-16
P-17
P-18
P-19
P-20
P-21
P-22
P-23
P-24
P-25
P-26
P-27
P-28
P-29
P-30
P-31
P-32
P-33
P-34
P-35
P-36
P-37
Camiño
Estrada asfaltada
Construccións
Liña de clases
Liña eléctrica
Pozos, Depósitos
Excluído
Polígono, Texto polígono
Servidumbres
Texto clase
Manancial
Ribazos
Alambradas
Muro
Postes
Torres eléctricas
Traídas
Regos
Carballiño Paroxe
EIR EIRA
LR LABRADIO REGADIO
LS LABRADIO SECANO
H HERBAL
M MONTE
BR BRAÑA
I INCULTO
C CONSTRUCCIÓNS
CLASE 1
CLASE 2
CLASE 3
CLASE 4
CLASE 5
EIRA
INCULTO
Fondo Europeo Agrícola de Desenvolvemento Rural: Europa inviste no rural
XUNTA DE GALICIA
CONSELLERÍA DO MEDIO RURAL
galicia
ESCALA: 1:1.000
POLÍGONO: 17
DATA: Maio 2018
elcerco
DESIGNACIÓN: ENQUISA DE BASES
TÉRMINO OU ZONA: CURRO – PORTELA (BARRO – PONTEVEDRA)