


POL-10

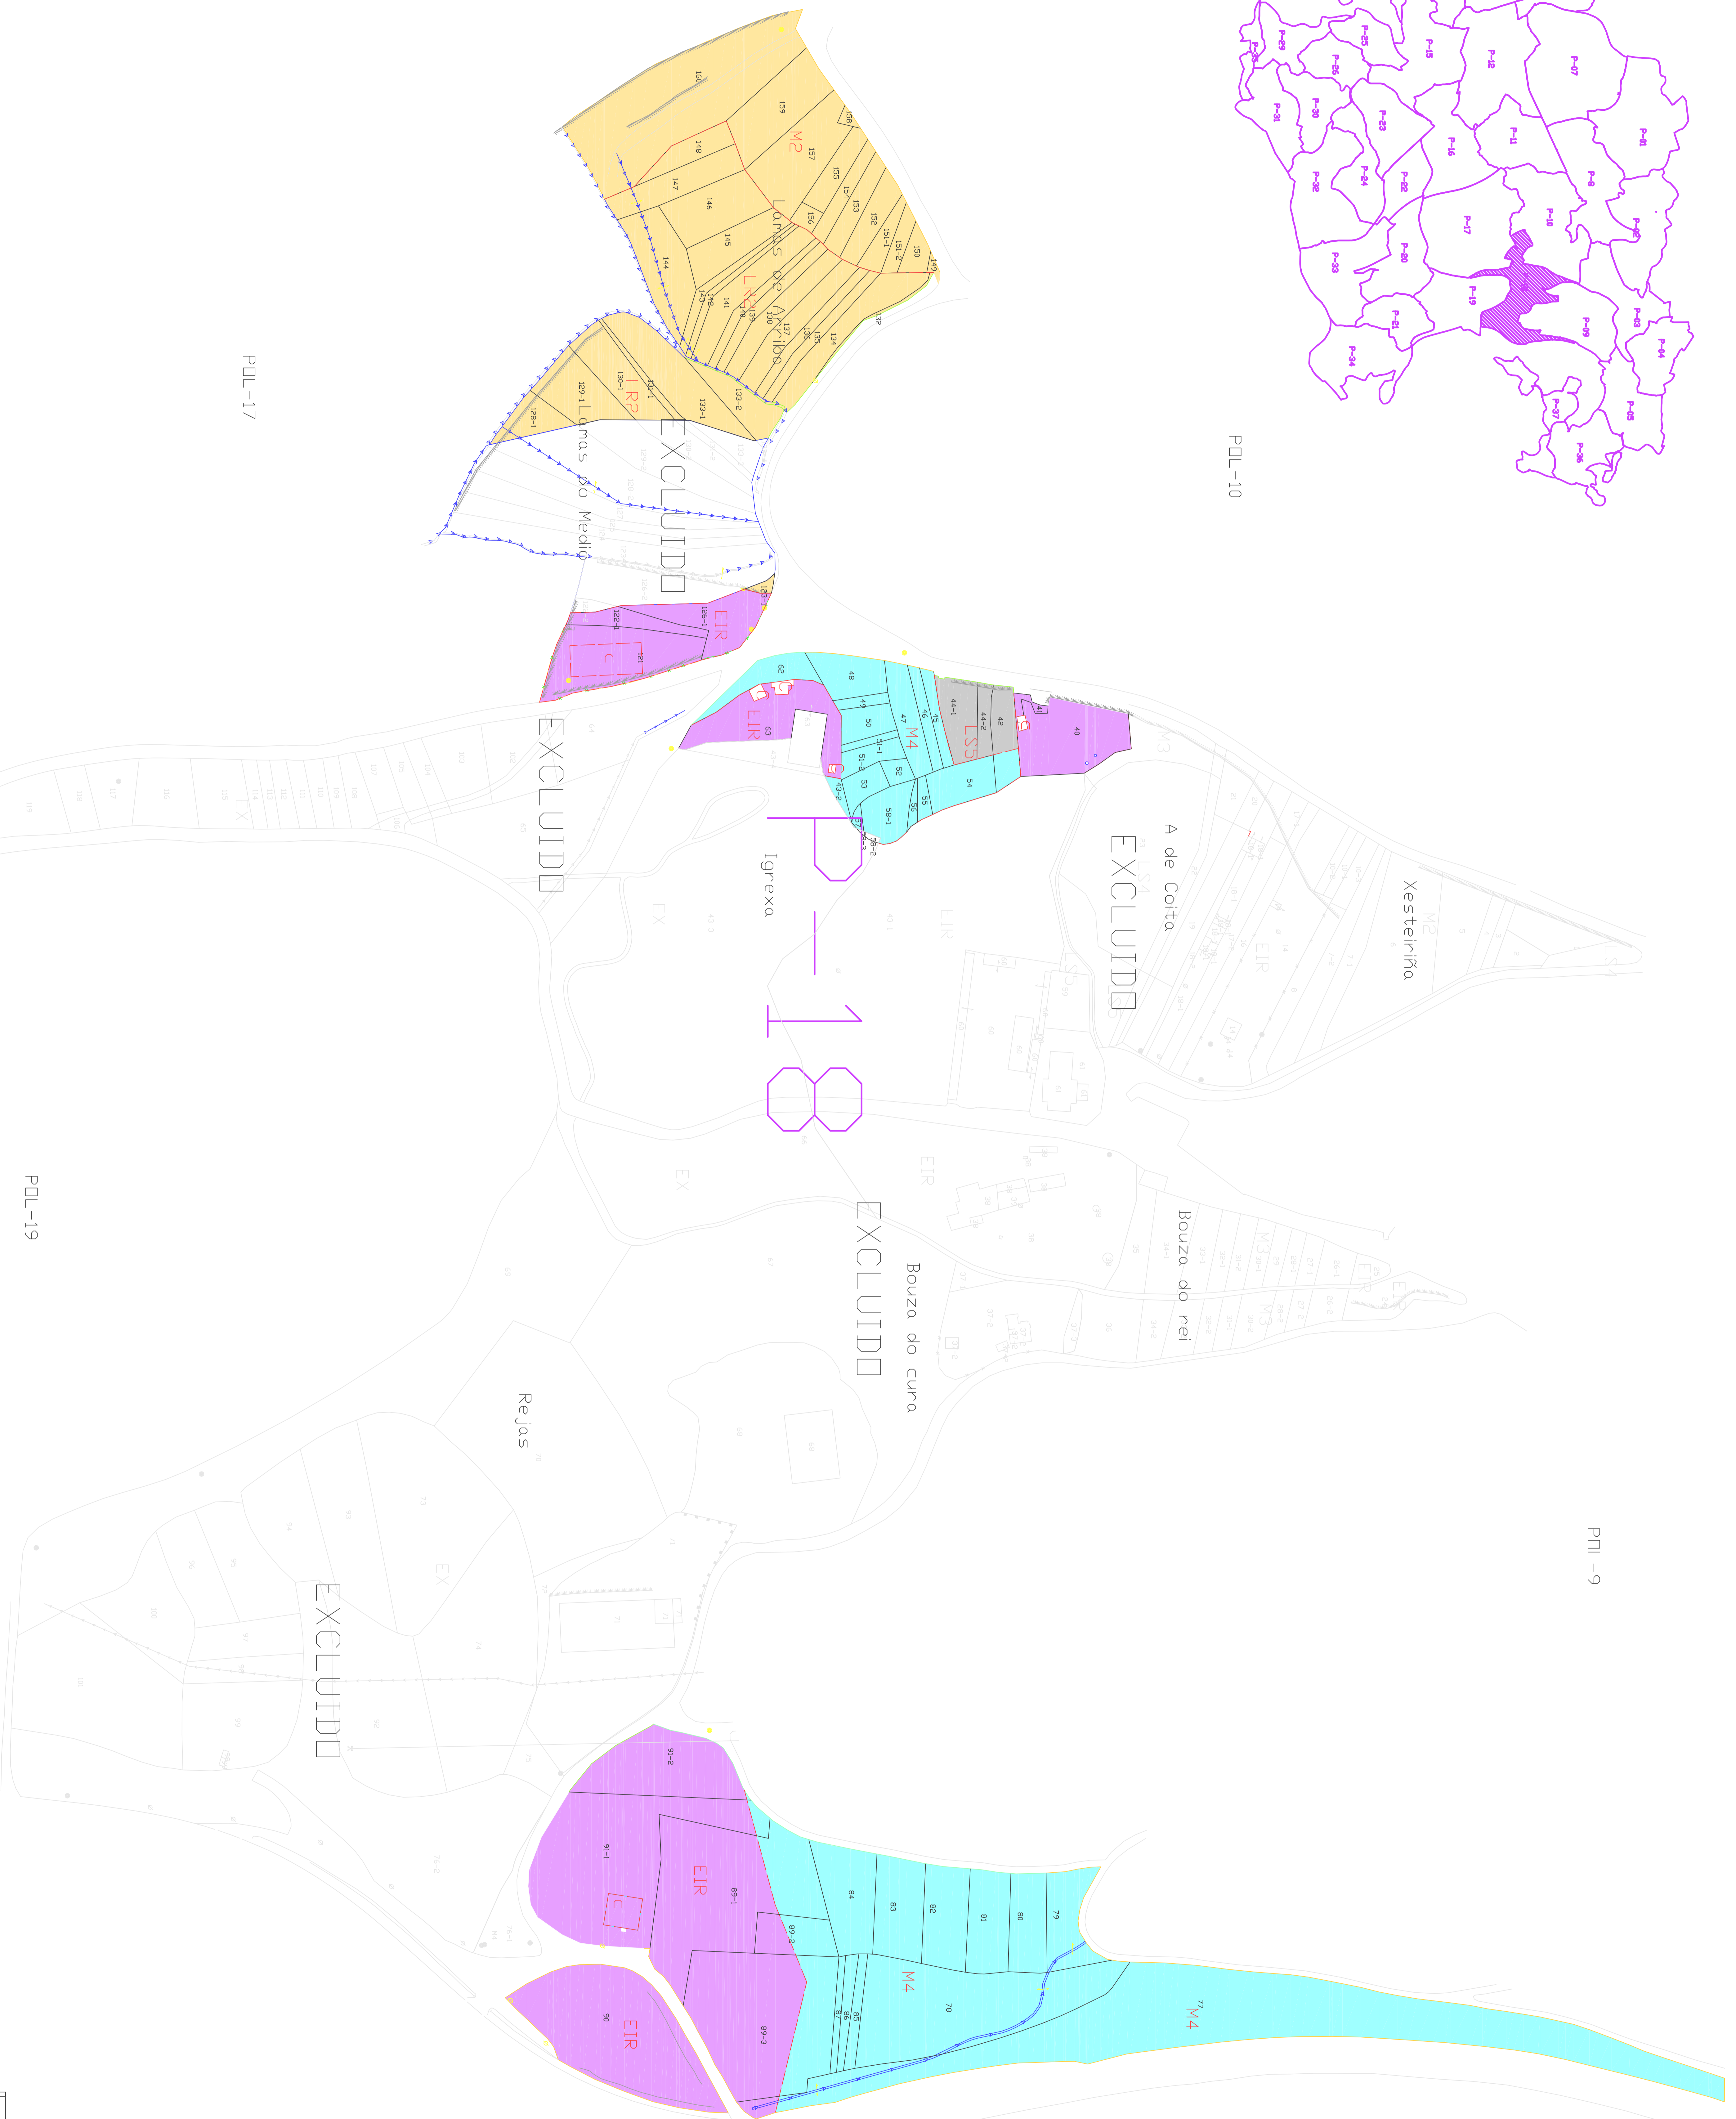

POL-17

POL-19

POL-9

	Cume		Municipal
	Estrada asfaltada		Rozas
	Construción		Montañas
	Libre de clases		Muro
	Ulte eléctrico		Postas
	Pareds, Pedras		Torre eléctricas
	Excluído		Trochas
	Parque, Tanco polígono		Regas
	Símbolos		Carballiño/Freixo
	Tanco cista		
	EIRA		
	LAR		
	LARADO SECANO		
	H		
	HERBAL		
	M		
	MONTE		
	BR		
	BRANCA		
	I		
	INCULTO		
	C		
	CLASE 1		
	CLASE 2		
	CLASE 3		
	CLASE 4		
	CLASE 5		
	EIRA		
	INCULTO		





ESCALA: 1:1.000
 POLIGNO: 18
 DATA: Maio 2018
 OBSERVACIÓN: ENQUISA DE BASES
 TERMOU OU ZONA: CURRO - PORTELA (BARRO - PONTEVEDRA)

