
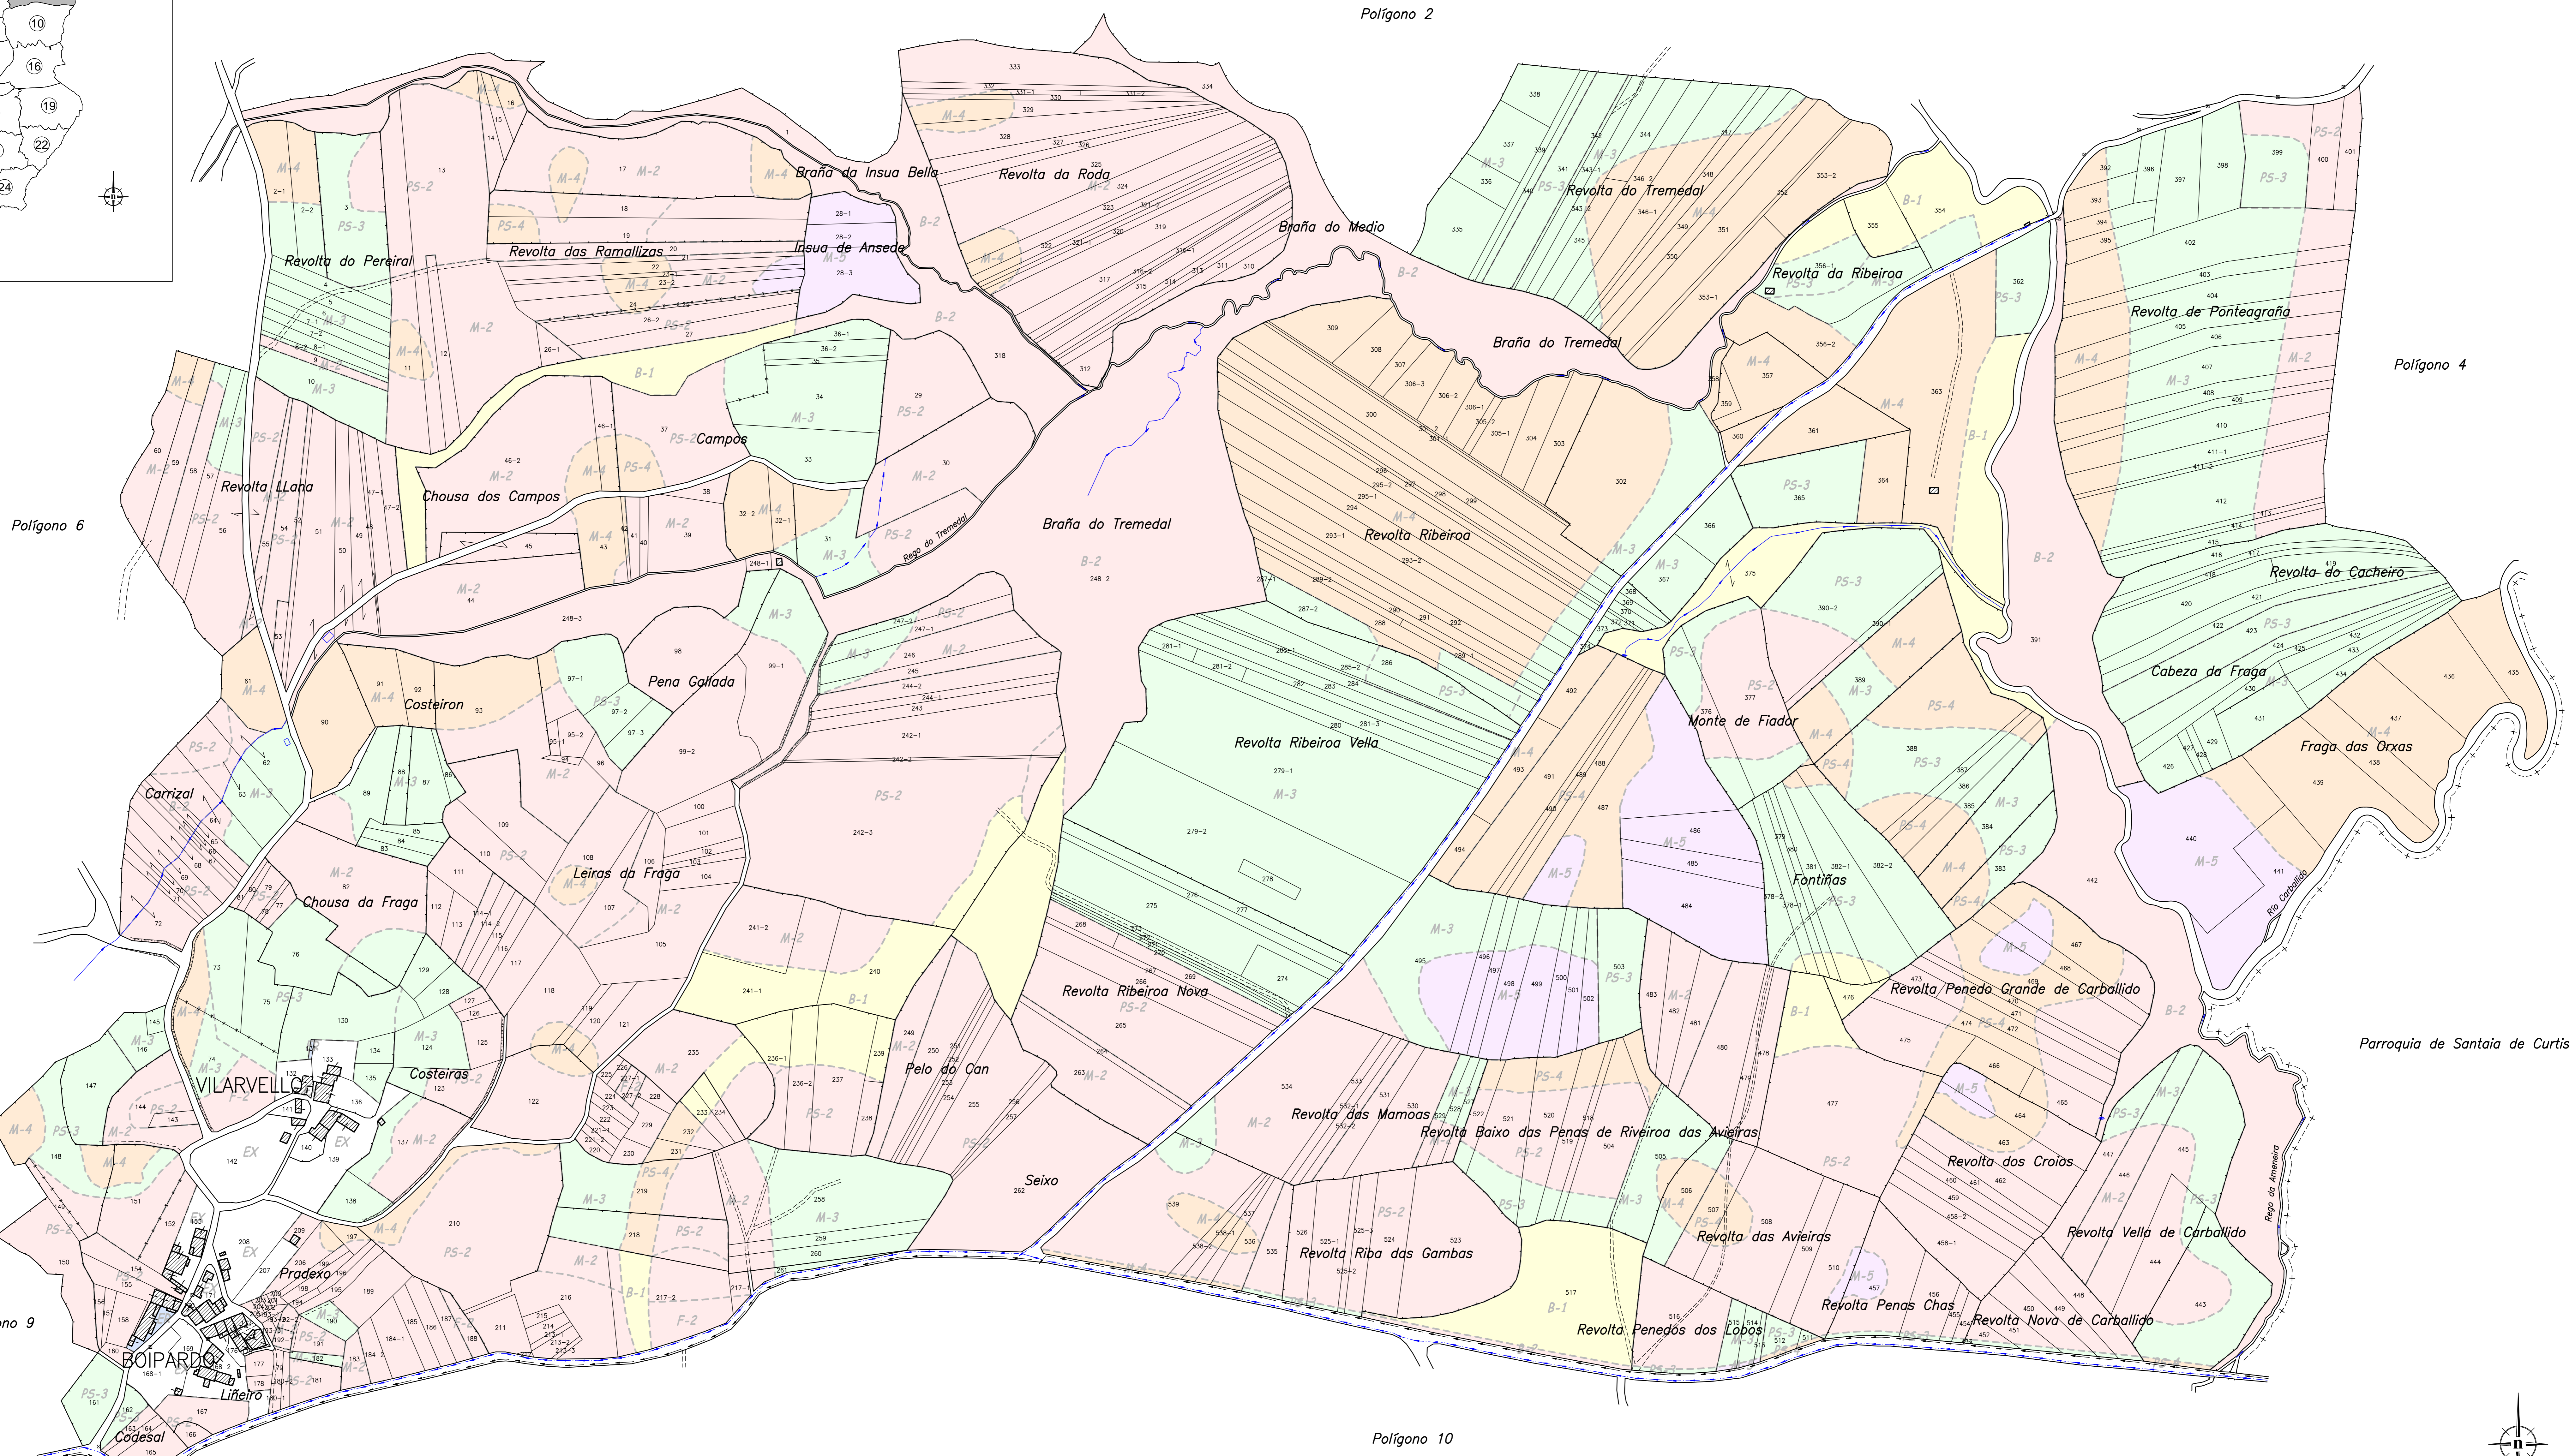


GRÁFICO DE POLÍGONOS

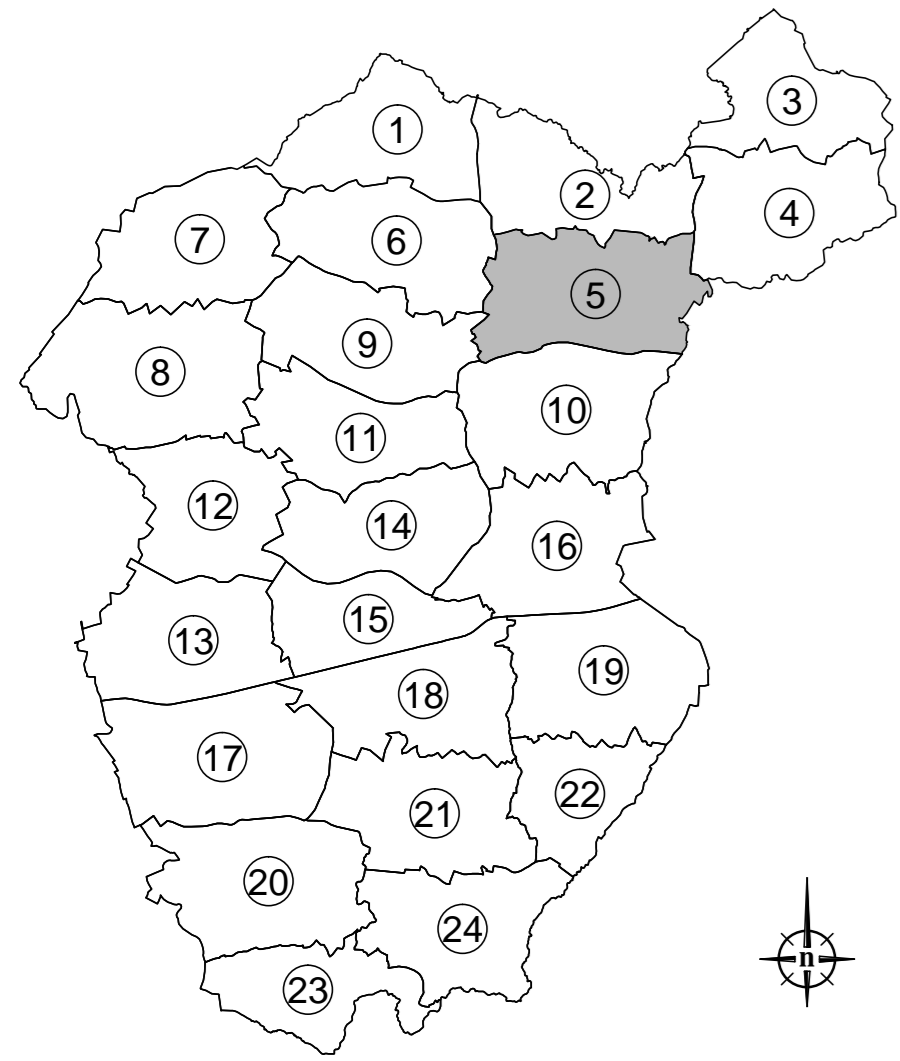

LEND

- 1 Primeira
- 2 Segunda
- 3 Terceira
- 4 Cuarta
- 5 Quinta
- EX Eira

XUNTA DE GALICIA CONSELLERÍA DO MEDIO RURAL		Fondo Europeo Agrícola de Desenvolvemento Rural España 2014-2020	
ENTIDADE BENEFICIARIA FISTEUS (CURTIS-A CORUÑA)		ENTIDADE BENEFICIARIA ESPROGRO	
CONTO DO MAIOR BASES		ESCALA 1:2000 / A0	
SINONIMO Non existen os parcelos 159, 173 e 174.		DATA Abril 2018	
FOLIO 5		DIRECTOR TÉCNICO DOUTOR EN XEORAFÍA E PLANIFICACIÓN URBANA DOUTOR EN ENXENNERÍA DE ENXENNERÍA	