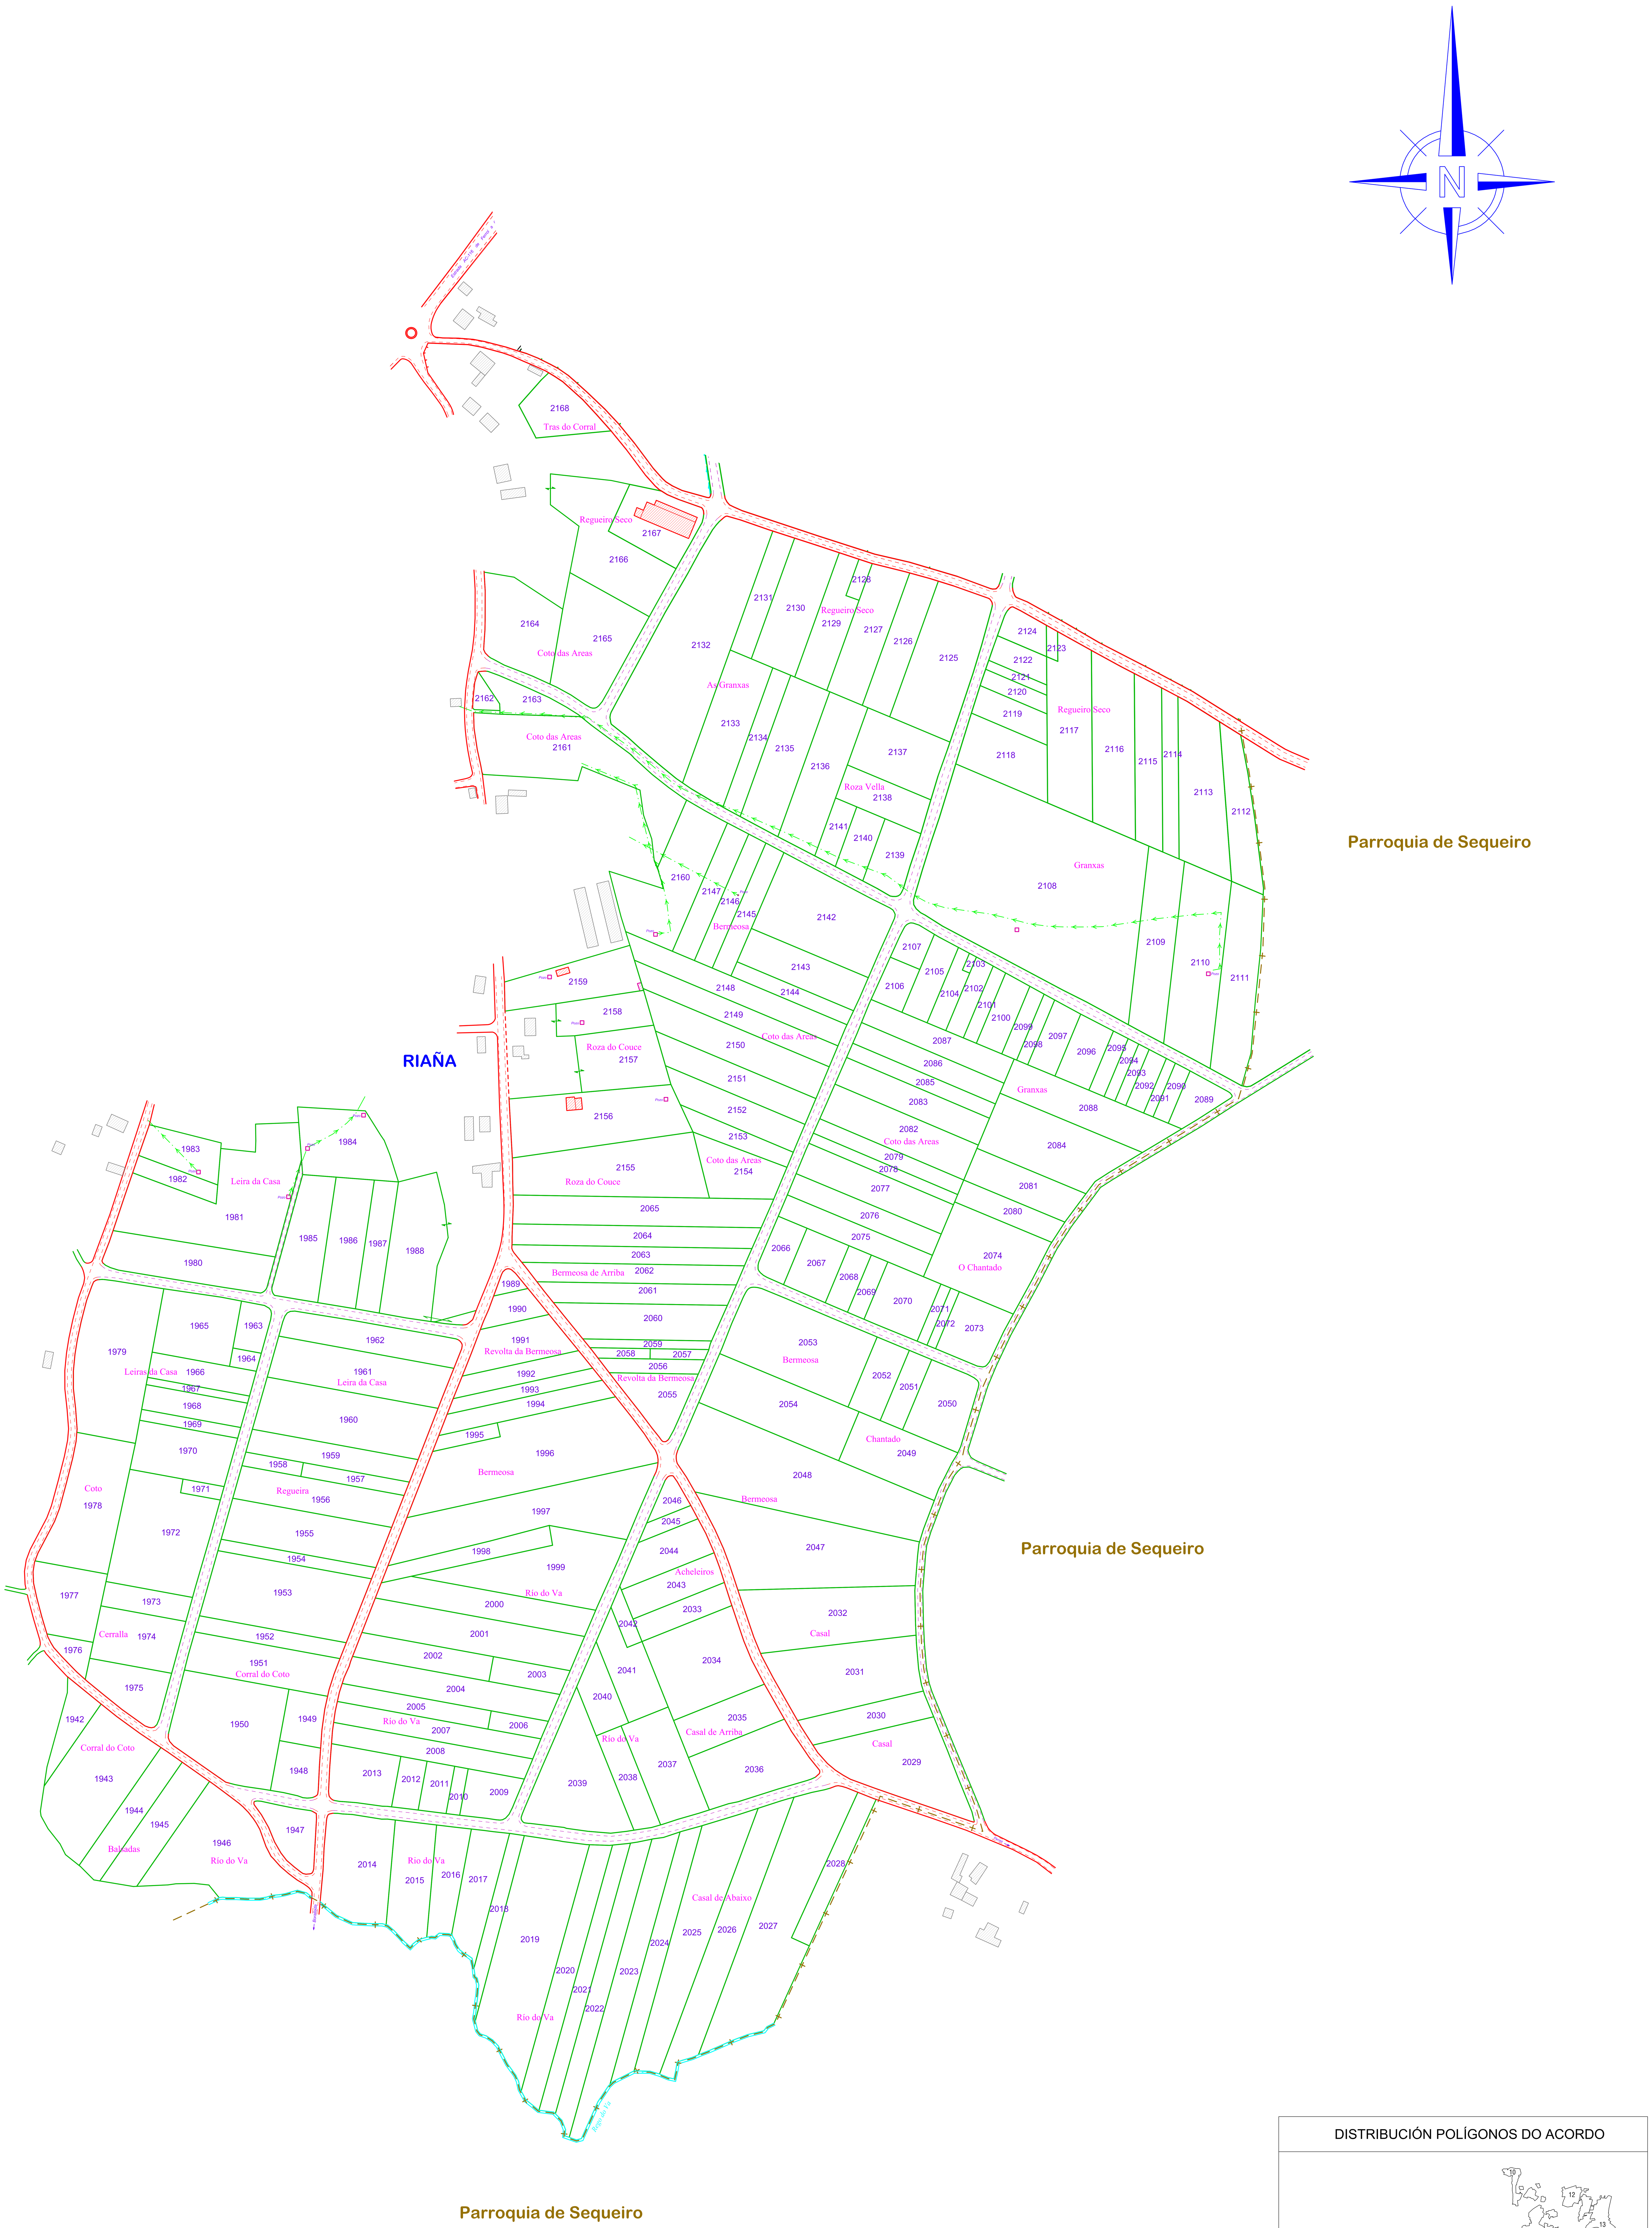

DISTRIBUCIÓN POLÍGONOS DO ACORDO

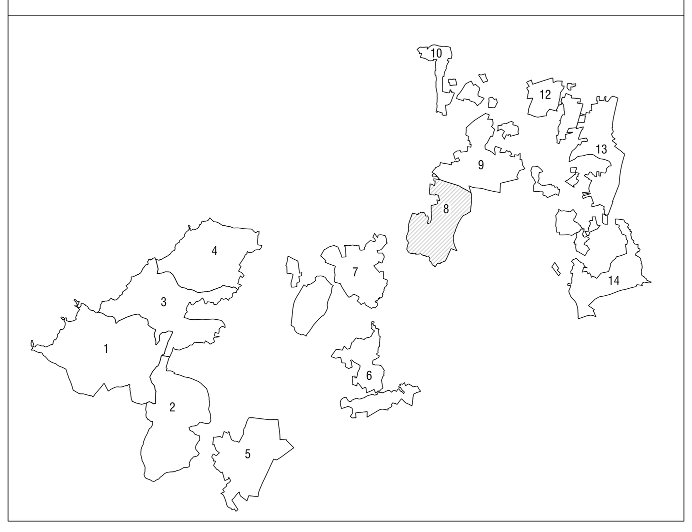

LENDA

- Edificacións e superficie non afectada polo proceso concentrador
- Outras edificacións
- Conducións soterradas
- Regos
- Tendido eléctrico de media
- Servidume de paso
- Límite de Concello
- Límite de Parroquia
- 0000 Número de finca

XUNTA DE GALICIA
CONSELLERÍA DO MEDIO RURAL E DO MAR
Secretaría Xeral do Medio Rural e Montes
Dirección Xeral de Desenvolvemento Rural

PROXECTO COFINANCIADO NUN 57,56% CON FONDOS FEADER 2007 - 2013
EUROPA INVISTE NO RURAL

galicia

FASE: ACORDO DE CONCENTRACIÓN PARCELARIA

CONCELLO: NARÓN-VALDOVIÑO

PLANO: LEIRAS DE SUBSTITUCIÓN

POLÍGONO: 8

ZONA: VAL-MEIRÁS-LAGO II

PROVINCIA: A CORUÑA

OBSERVACIÓNS:
Da leira 1942 á 2168

REALIZADOR:
SIAL INGENIERIA
CERTIFICADA ISO-9001 ISO-14001 Y EMAS

Escala: 1:2000

Data: MAIO - 2013