4708300 519400

4708300 520500

13

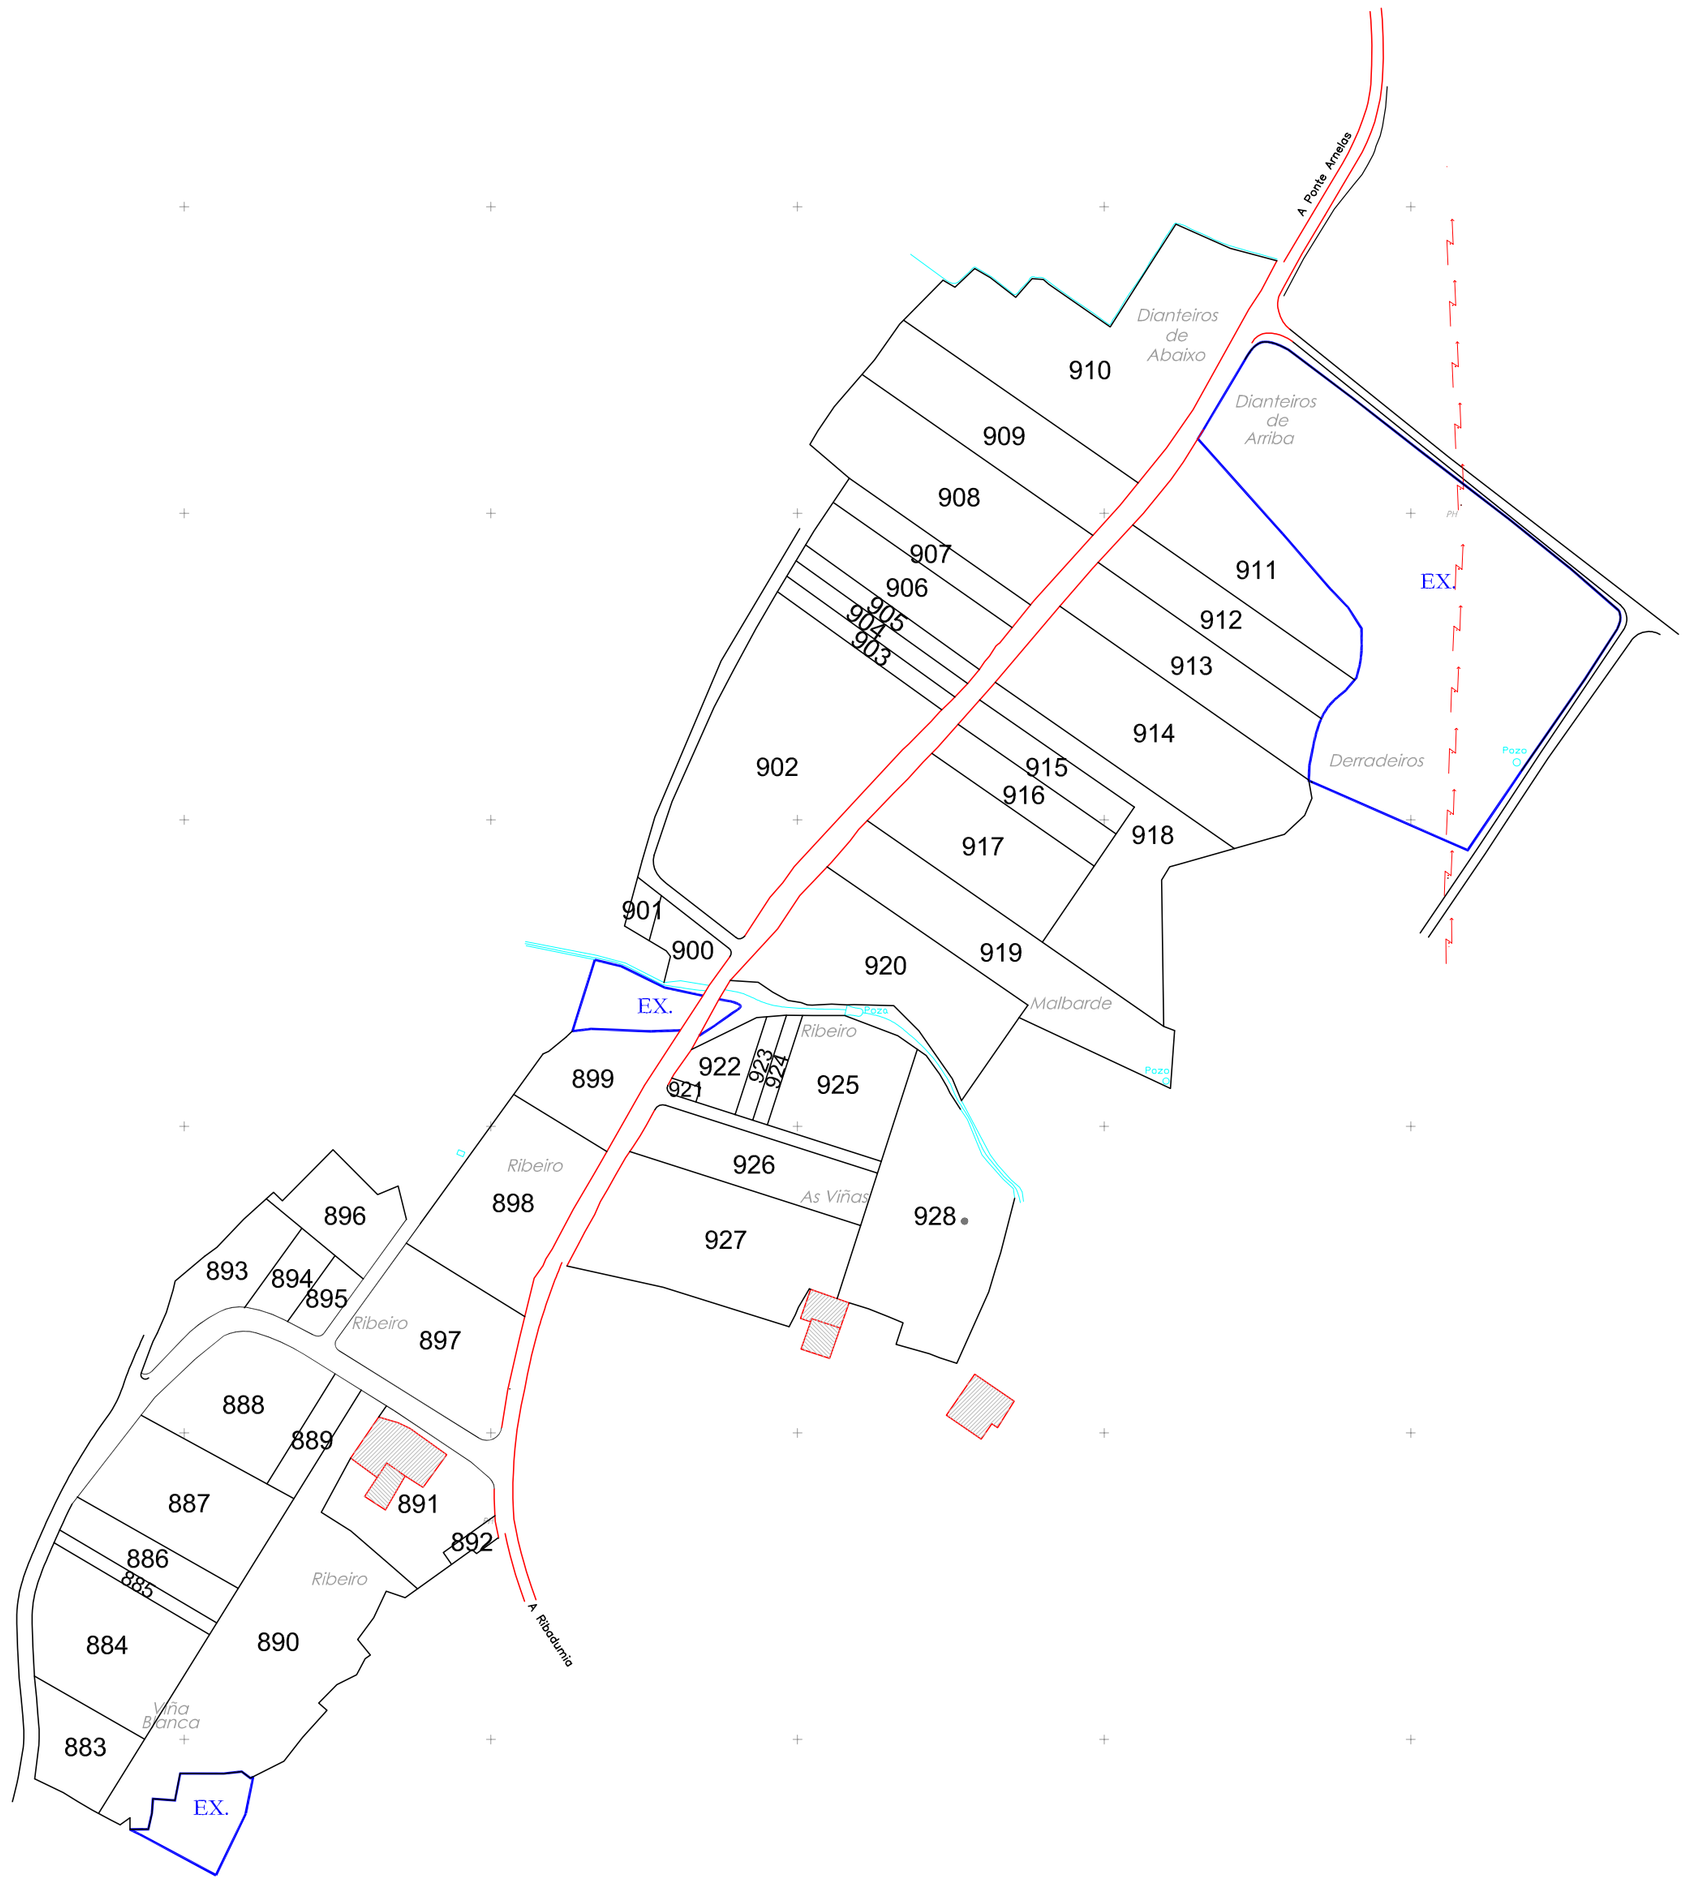

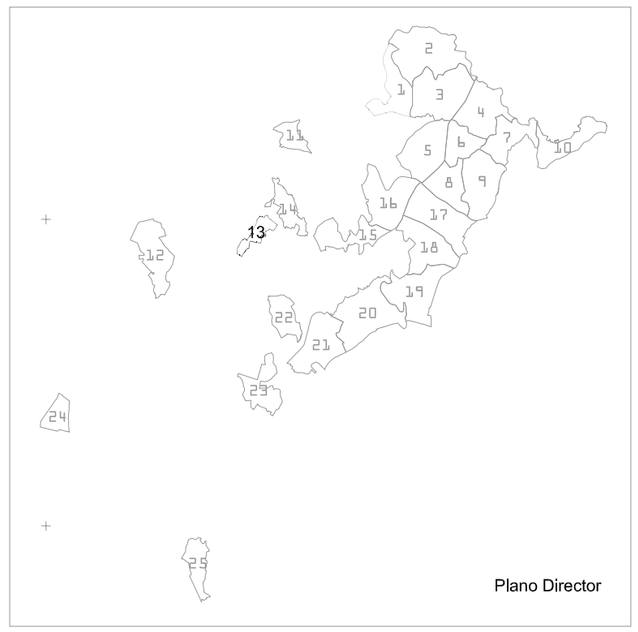

4707600 519400

4707600 520300

Carreteras
- Carreteras asfaltadas
- Pistas
- Camiños
- Servidumes
- Sendas
- Camiño de ferro

Límites administrativos
- Concello
- Parroquia

Hidrografía
- Ríos
- Canals
- Rego continuo
- Rego intermitente
- Conducto soterrado

Altimetría
- Curvas de nivel
- Terraplen
- Desmonte
- Talud
- Ribazo
- Vertedeiro, escombreira

Signos especiais
- Linea eléct. alta tensión
- Linea eléct. media tensión
- Linea telefónica
- Alambrada
- Tapia
- Muro

XUNTA DE GALICIA
CONSELLERÍA DO MEDIO RURAL E DO MAR

PROXECTO COFINANCIADO NUN 57,56% CON FONDOS FEADER 2007 - 2013
EUROPA INVISTE NO RURAL
galicia

TERMINO OU ZONA: LOIS-MONTES DE RIBADUMIA

Provincia	Escala	Polígono	Data	Realizador
PONTEVEDRA	2.000	13	Decem. 2013	EIDO INGENIEROS S.A

OBSERVACIONS:

ACORDO
Fincas da 883 a 928