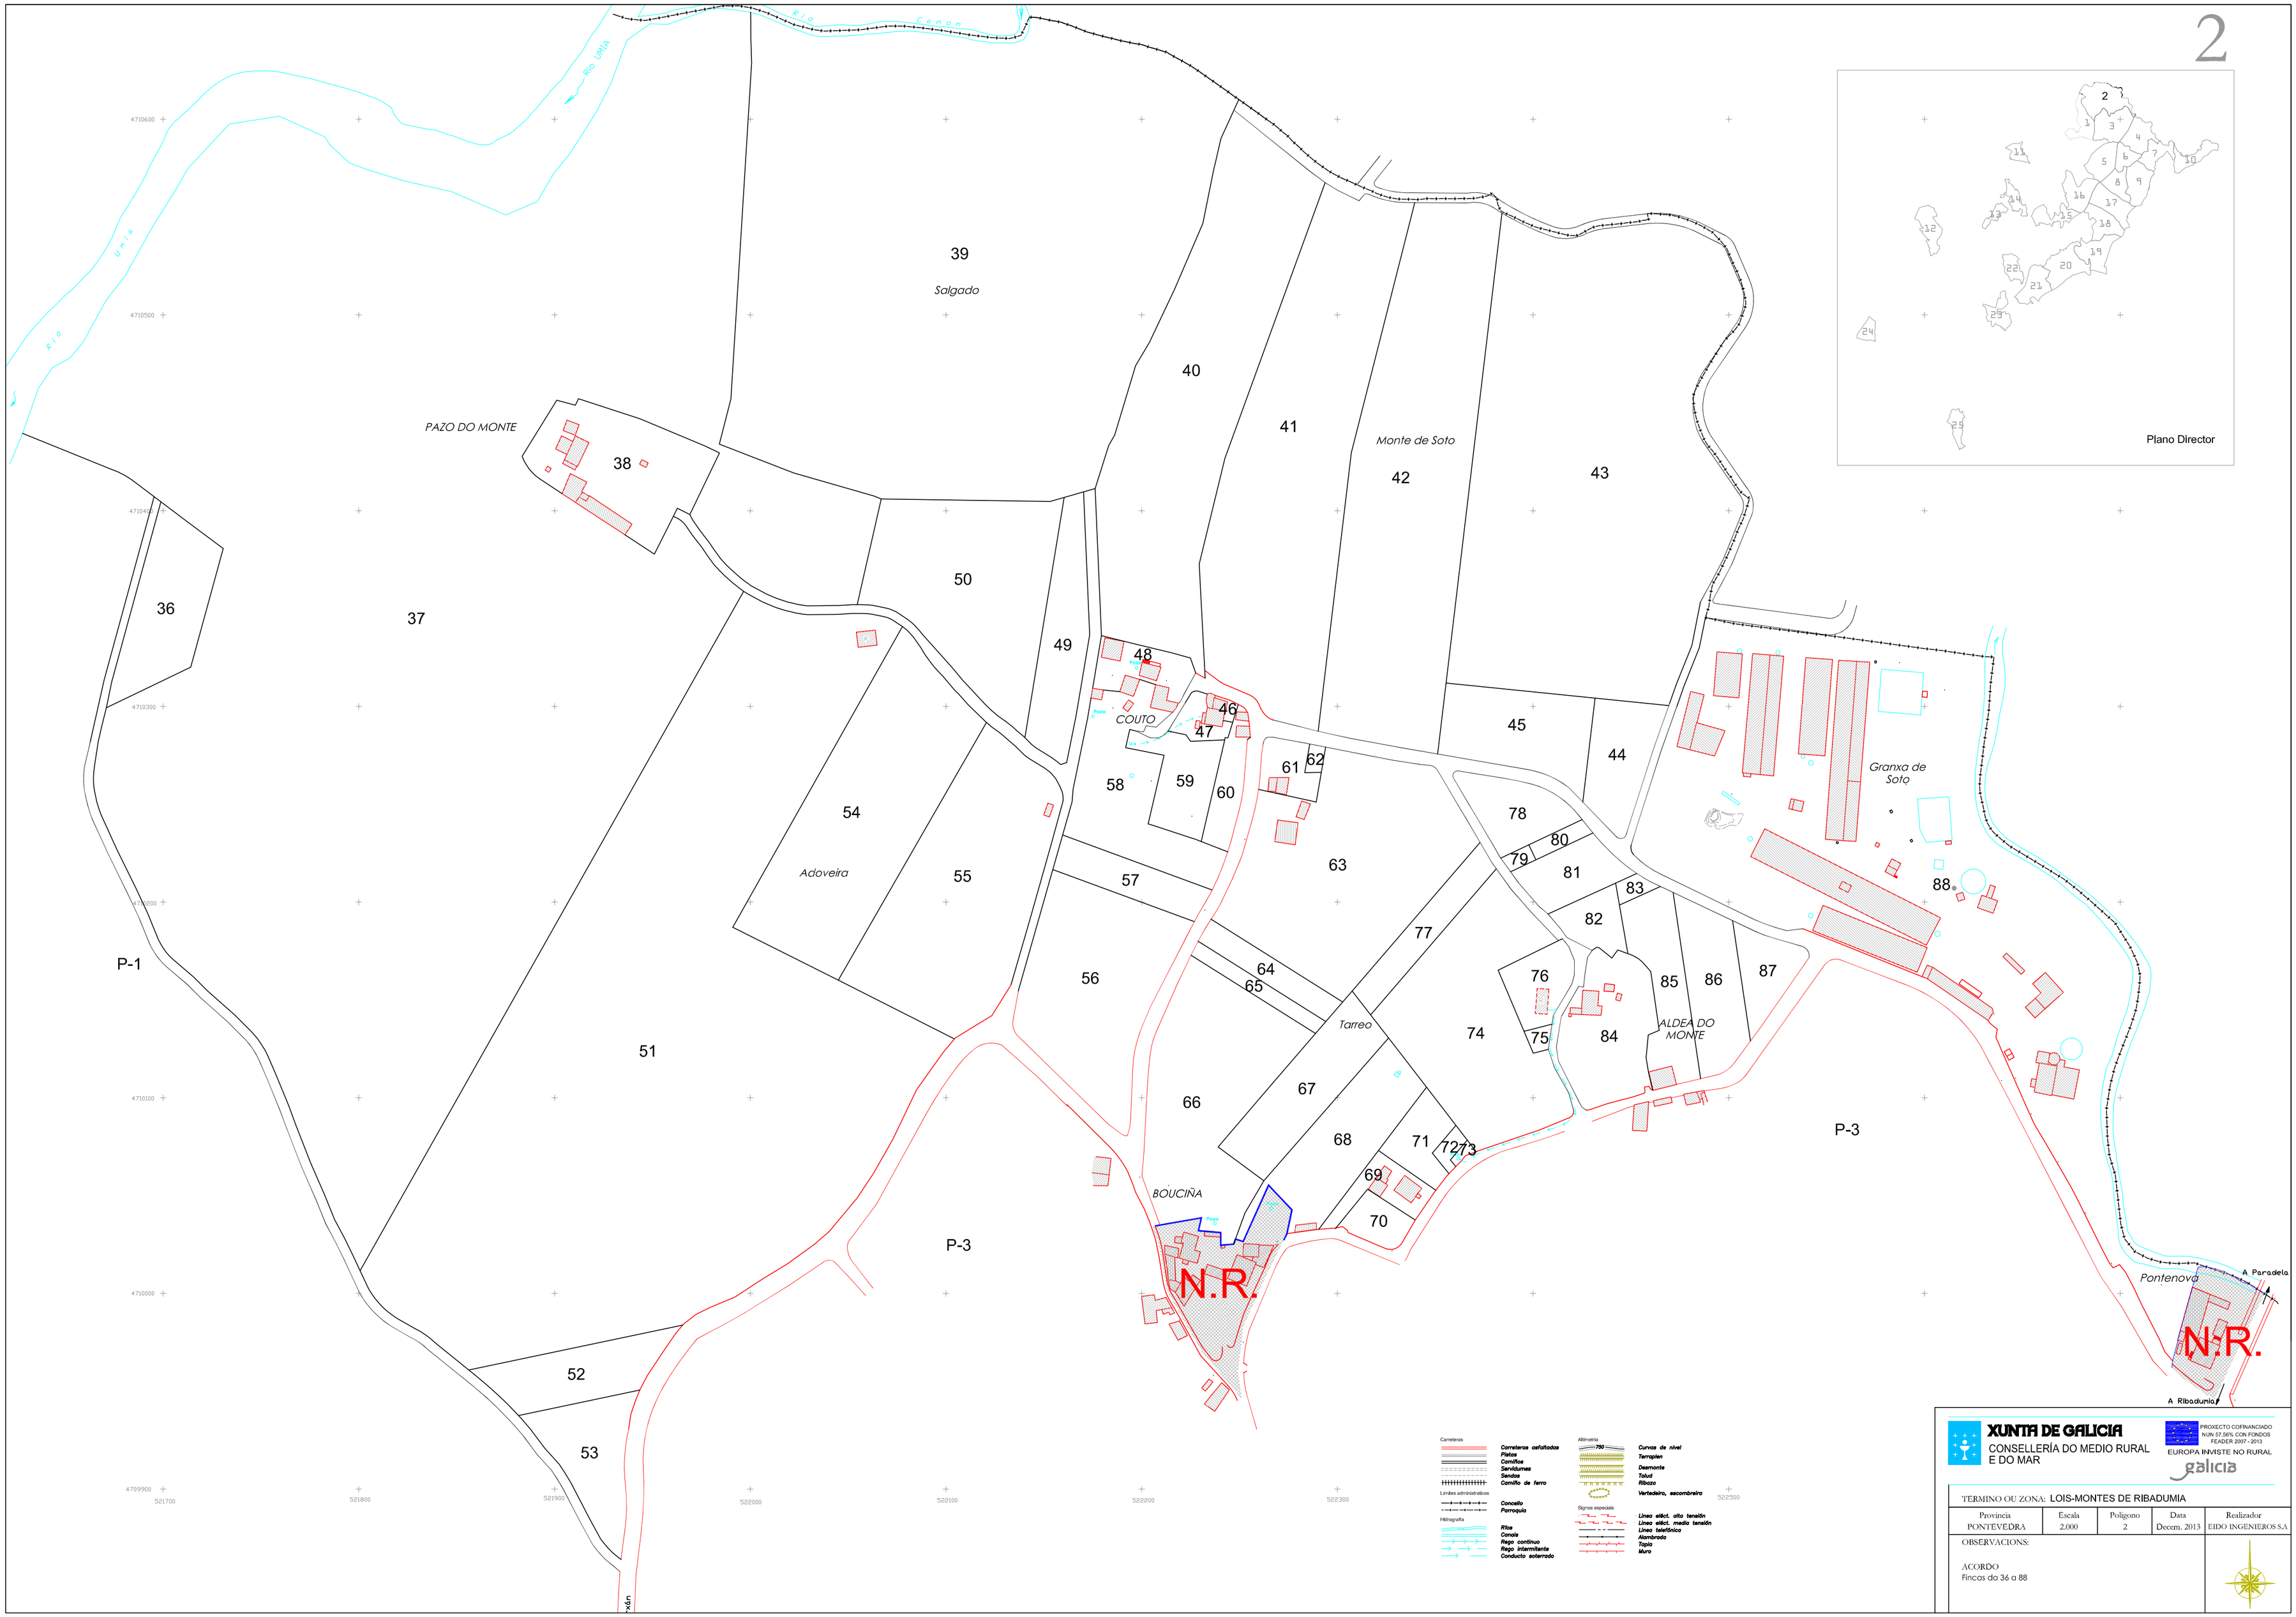
2
Plano Director
Rio Unia
Rio Canon
Salgado
PAZO DO MONTE
Monte de Soto
COUTO
Adoveira
Tarreo
ALDEA DO MONTE
BOUCIÑA
Granxa de Soto
Pontenova
A Paradela
A Ribadumia
N.R.
N.R.
P-1
P-3
P-3
36
37
38
39
40
41
42
43
44
45
46
47
48
49
50
51
52
53
54
55
56
57
58
59
60
61
62
63
64
65
66
67
68
69
70
71
72
73
74
75
76
77
78
79
80
81
82
83
84
85
86
87
88
Carreteras
Carreteras asfaltadas
Pistas
Camiños
Servidumes
Sendas
Camiño de ferro
Limites administrativos
Concello
Parroquia
Hidrografia
Rios
Canais
Rego continuo
Rego intermitente
Conducto soterrado
Altimetria
Curvas de nivel
Terraplen
Desmonte
Talud
Ribazo
Vertedeiro, escombreira
Signos especiais
Linea eléct. alta tensión
Linea eléct. media tensión
Linea telefónica
Alambrada
Tapia
Muro
XUNTA DE GALICIA
CONSELLERÍA DO MEDIO RURAL E DO MAR
PROXECTO COFINANCIADO NUN 57,56% CON FONDOS FEADER 2007 - 2013
EUROPA INVISTE NO RURAL
galicia
TERMINO OU ZONA: LOIS-MONTES DE RIBADUMIA
Provincia PONTEVEDRA
Escala 2.000
Poligono 2
Data Decem. 2013
Realizador EIDO INGENIEROS S.A
OBSERVACIONS:
ACORDO
Fincas da 36 a 88