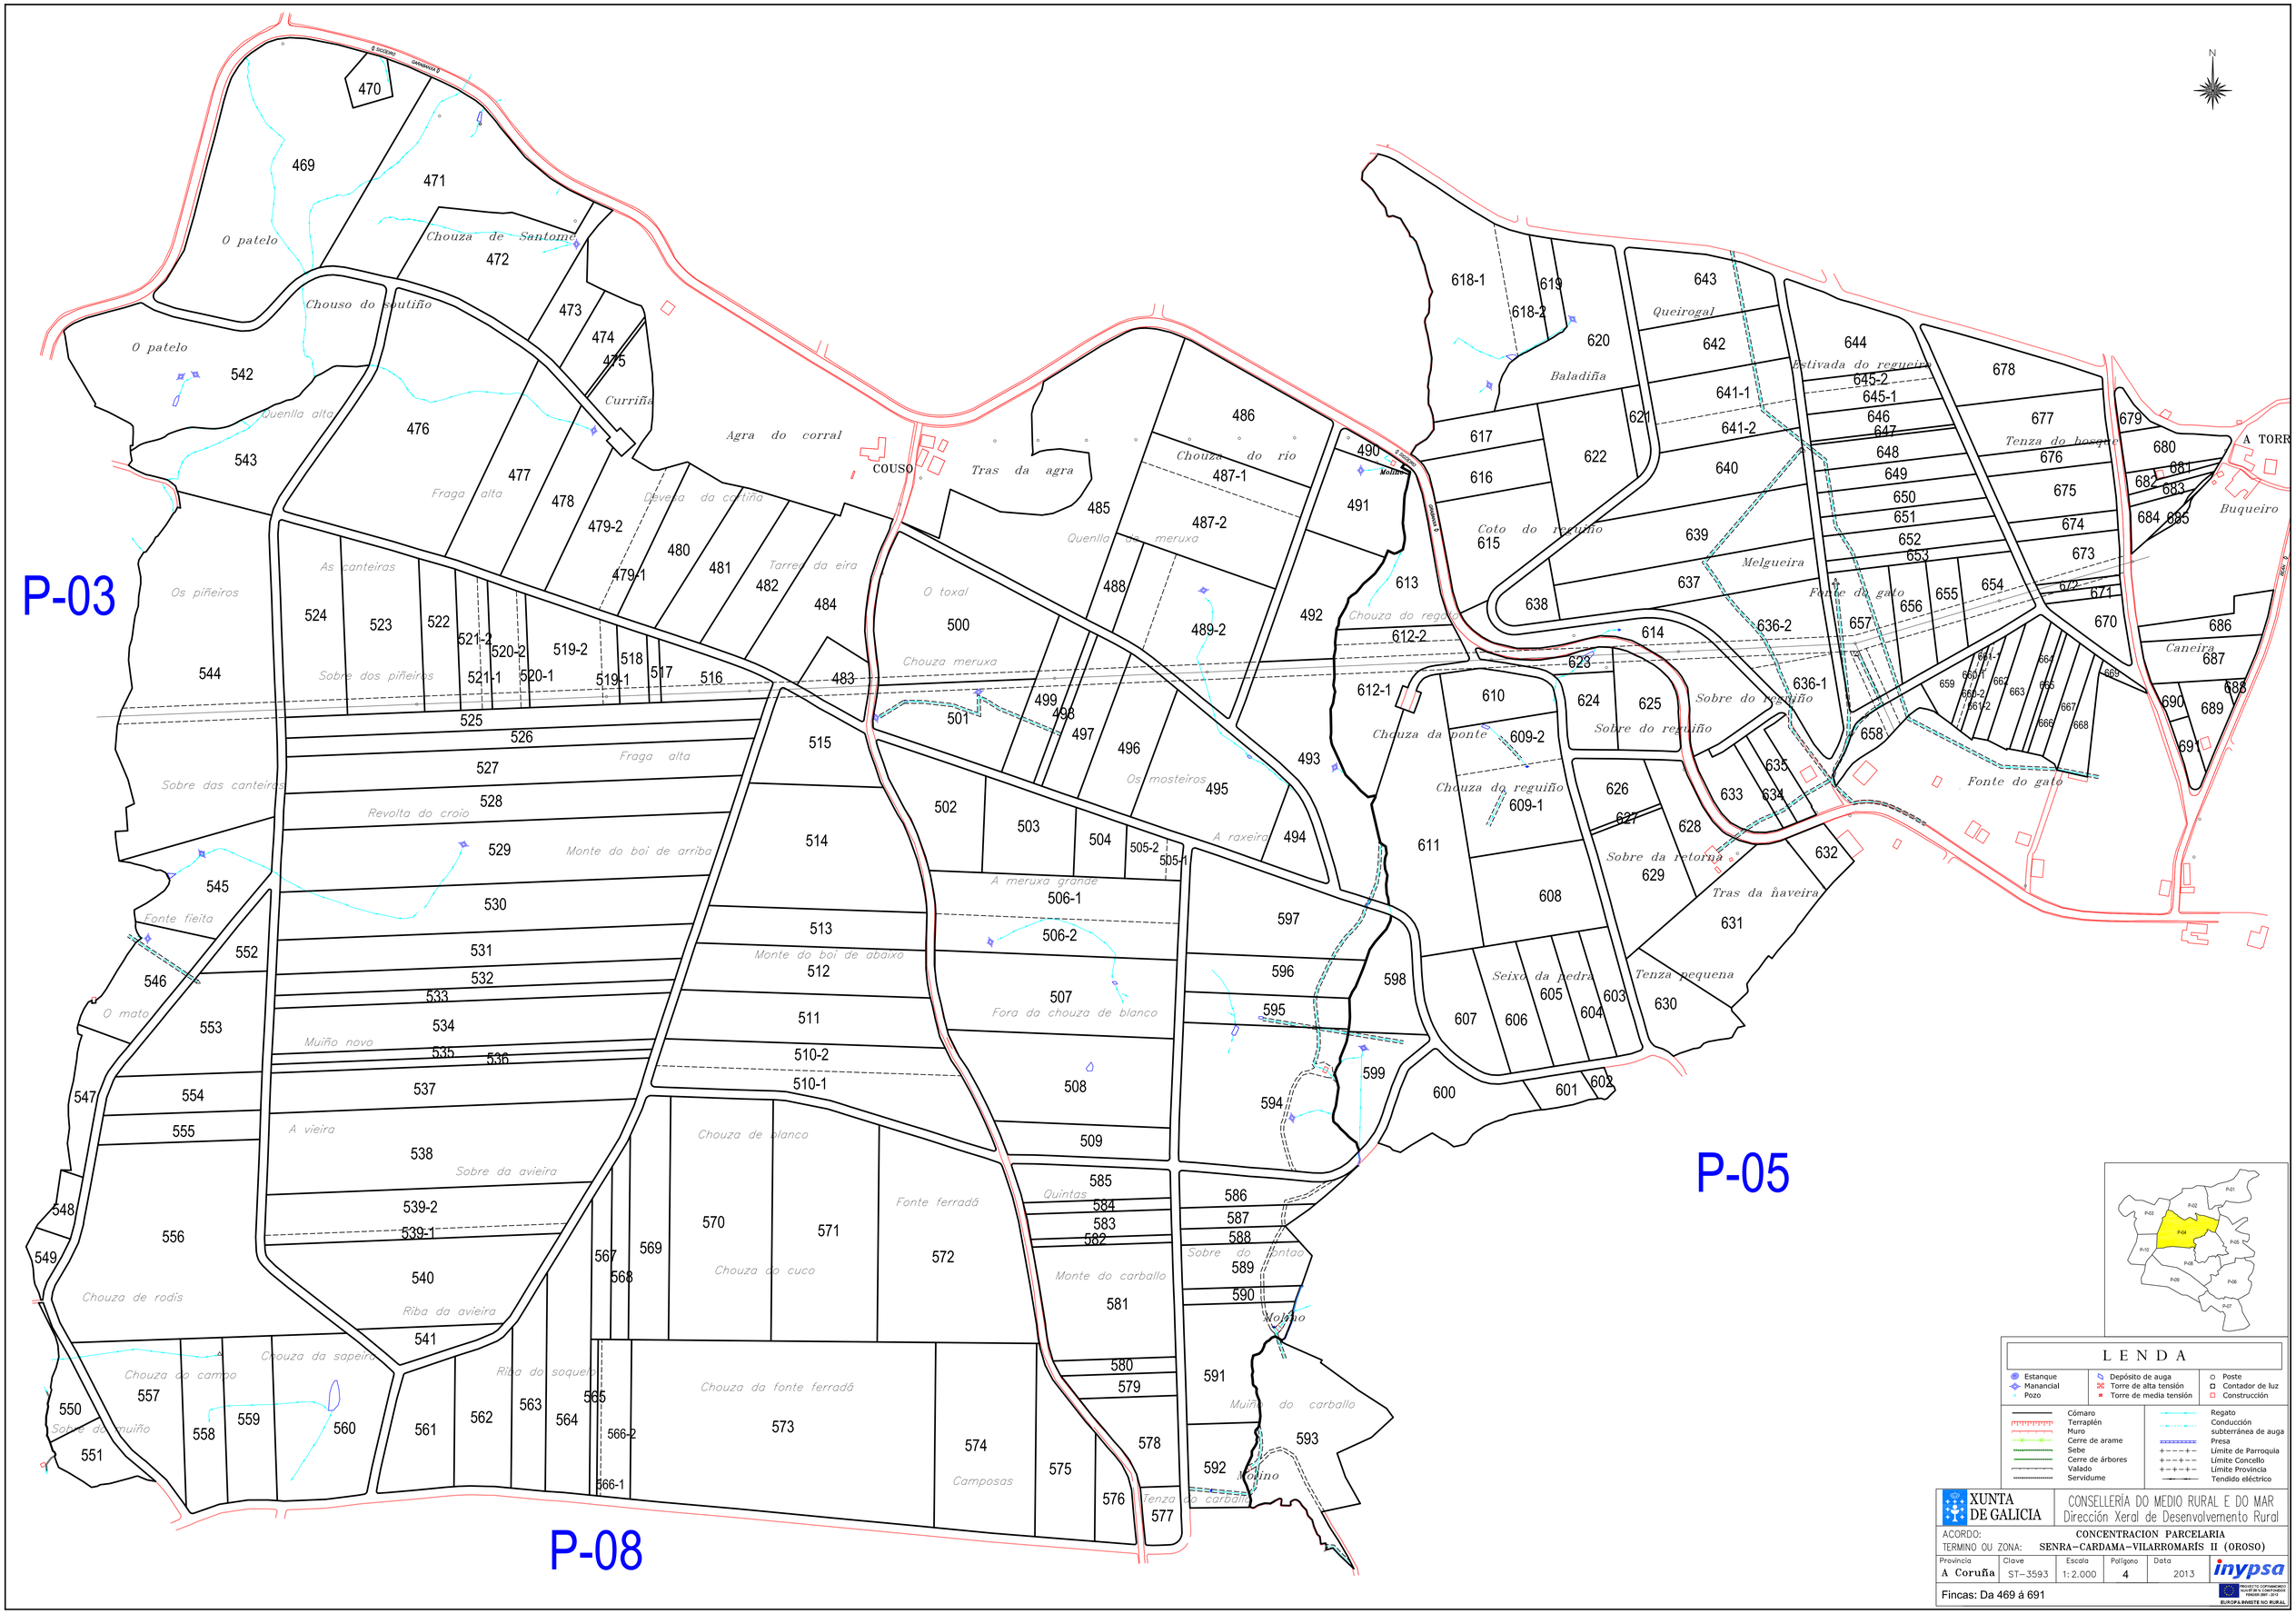
P-03
P-05
P-08
O patelo
Chouza de Santome
Chouso do soutiño
Quenlla alta
Curriña
Agra do corral
COUSO
Tras da agra
Chouza do rio
Quenlla de meruxa
Fraga alta
Devesa da cortiña
Tarreo da eira
As canteiras
Os piñeiros
Sobre dos piñeiros
O toxal
Chouza meruxa
Os mosteiros
A raxeira
A meruxa grande
Fora da chouza de blanco
Monte do boi de arriba
Revolta do croio
Sobre das canteiras
Fonte fieita
O mato
Muiño novo
A vieira
Sobre da avieira
Chouza de blanco
Fonte ferradá
Chouza do cuco
Quintas
Monte do carballo
Sobre do fontao
Molino
Muiño do carballo
Chouza de rodis
Riba da avieira
Chouza do campo
Chouza da sapeira
Riba do soqueiro
Chouza da fonte ferradá
Sobre do muiño
Camposas
Tenza do carballo
Baladiña
Queirogal
Estivada do regueiro
Tenza do bosque
Coto do reguiño
Melgueira
Fonte do gato
Buqueiro
Caneira
Chouza do regato
Chouza da ponte
Chouza do reguiño
Sobre do reguiño
Sobre da retorna
Tras da ñaveira
Seixo da pedra
Tenza pequena
A TORR
LENDA
Estanque
Manancial
Pozo
Depósito de auga
Torre de alta tensión
Torre de media tensión
Poste
Contador de luz
Construcción
Cómaro
Terraplén
Muro
Cerre de arame
Sebe
Cerre de árbores
Valado
Servidume
Regato
Conducción subterránea de auga
Presa
Límite de Parroquia
Límite Concello
Límite Provincia
Tendido eléctrico
XUNTA DE GALICIA
CONSELLERÍA DO MEDIO RURAL E DO MAR
Dirección Xeral de Desenvolvemento Rural
ACORDO: CONCENTRACION PARCELARIA
TERMINO OU ZONA: SENRA-CARDAMA-VILARROMARÍS II (OROSO)
Provincia A Coruña
Clave ST-3593
Escala 1:2.000
Polígono 4
Data 2013
inypsa
Fincas: Da 469 á 691
PROYECTO COFINANCIADO MAYORIA CONTINUADO FEMOSE 2007 - 2013
EUROPA INVISTE NO RURAL