

LEENDA

ÁREAS DE PROTECCIÓN INTEGRAL


- PATRIMONIO ARQUITECTÓNICO E HISTÓRICO-ARTÍSTICO
- PATRIMONIO ETNOGRÁFICO
- PATRIMONIO ARQUEOLÓXICO

OUTROS

- TENDIDO ELÉCTRICO
- REGATOS E RÍOS
- LIMITE DE POLÍGONOS DE CONCENTRACIÓN PARCELARIA
- DELIMITACIÓN NÚCLEOS RURALES

LIMITE DE POLÍGONOS

P-1 NUMERO DE PLANO
14 NUMERO DE POLÍGONO PARCELARIO

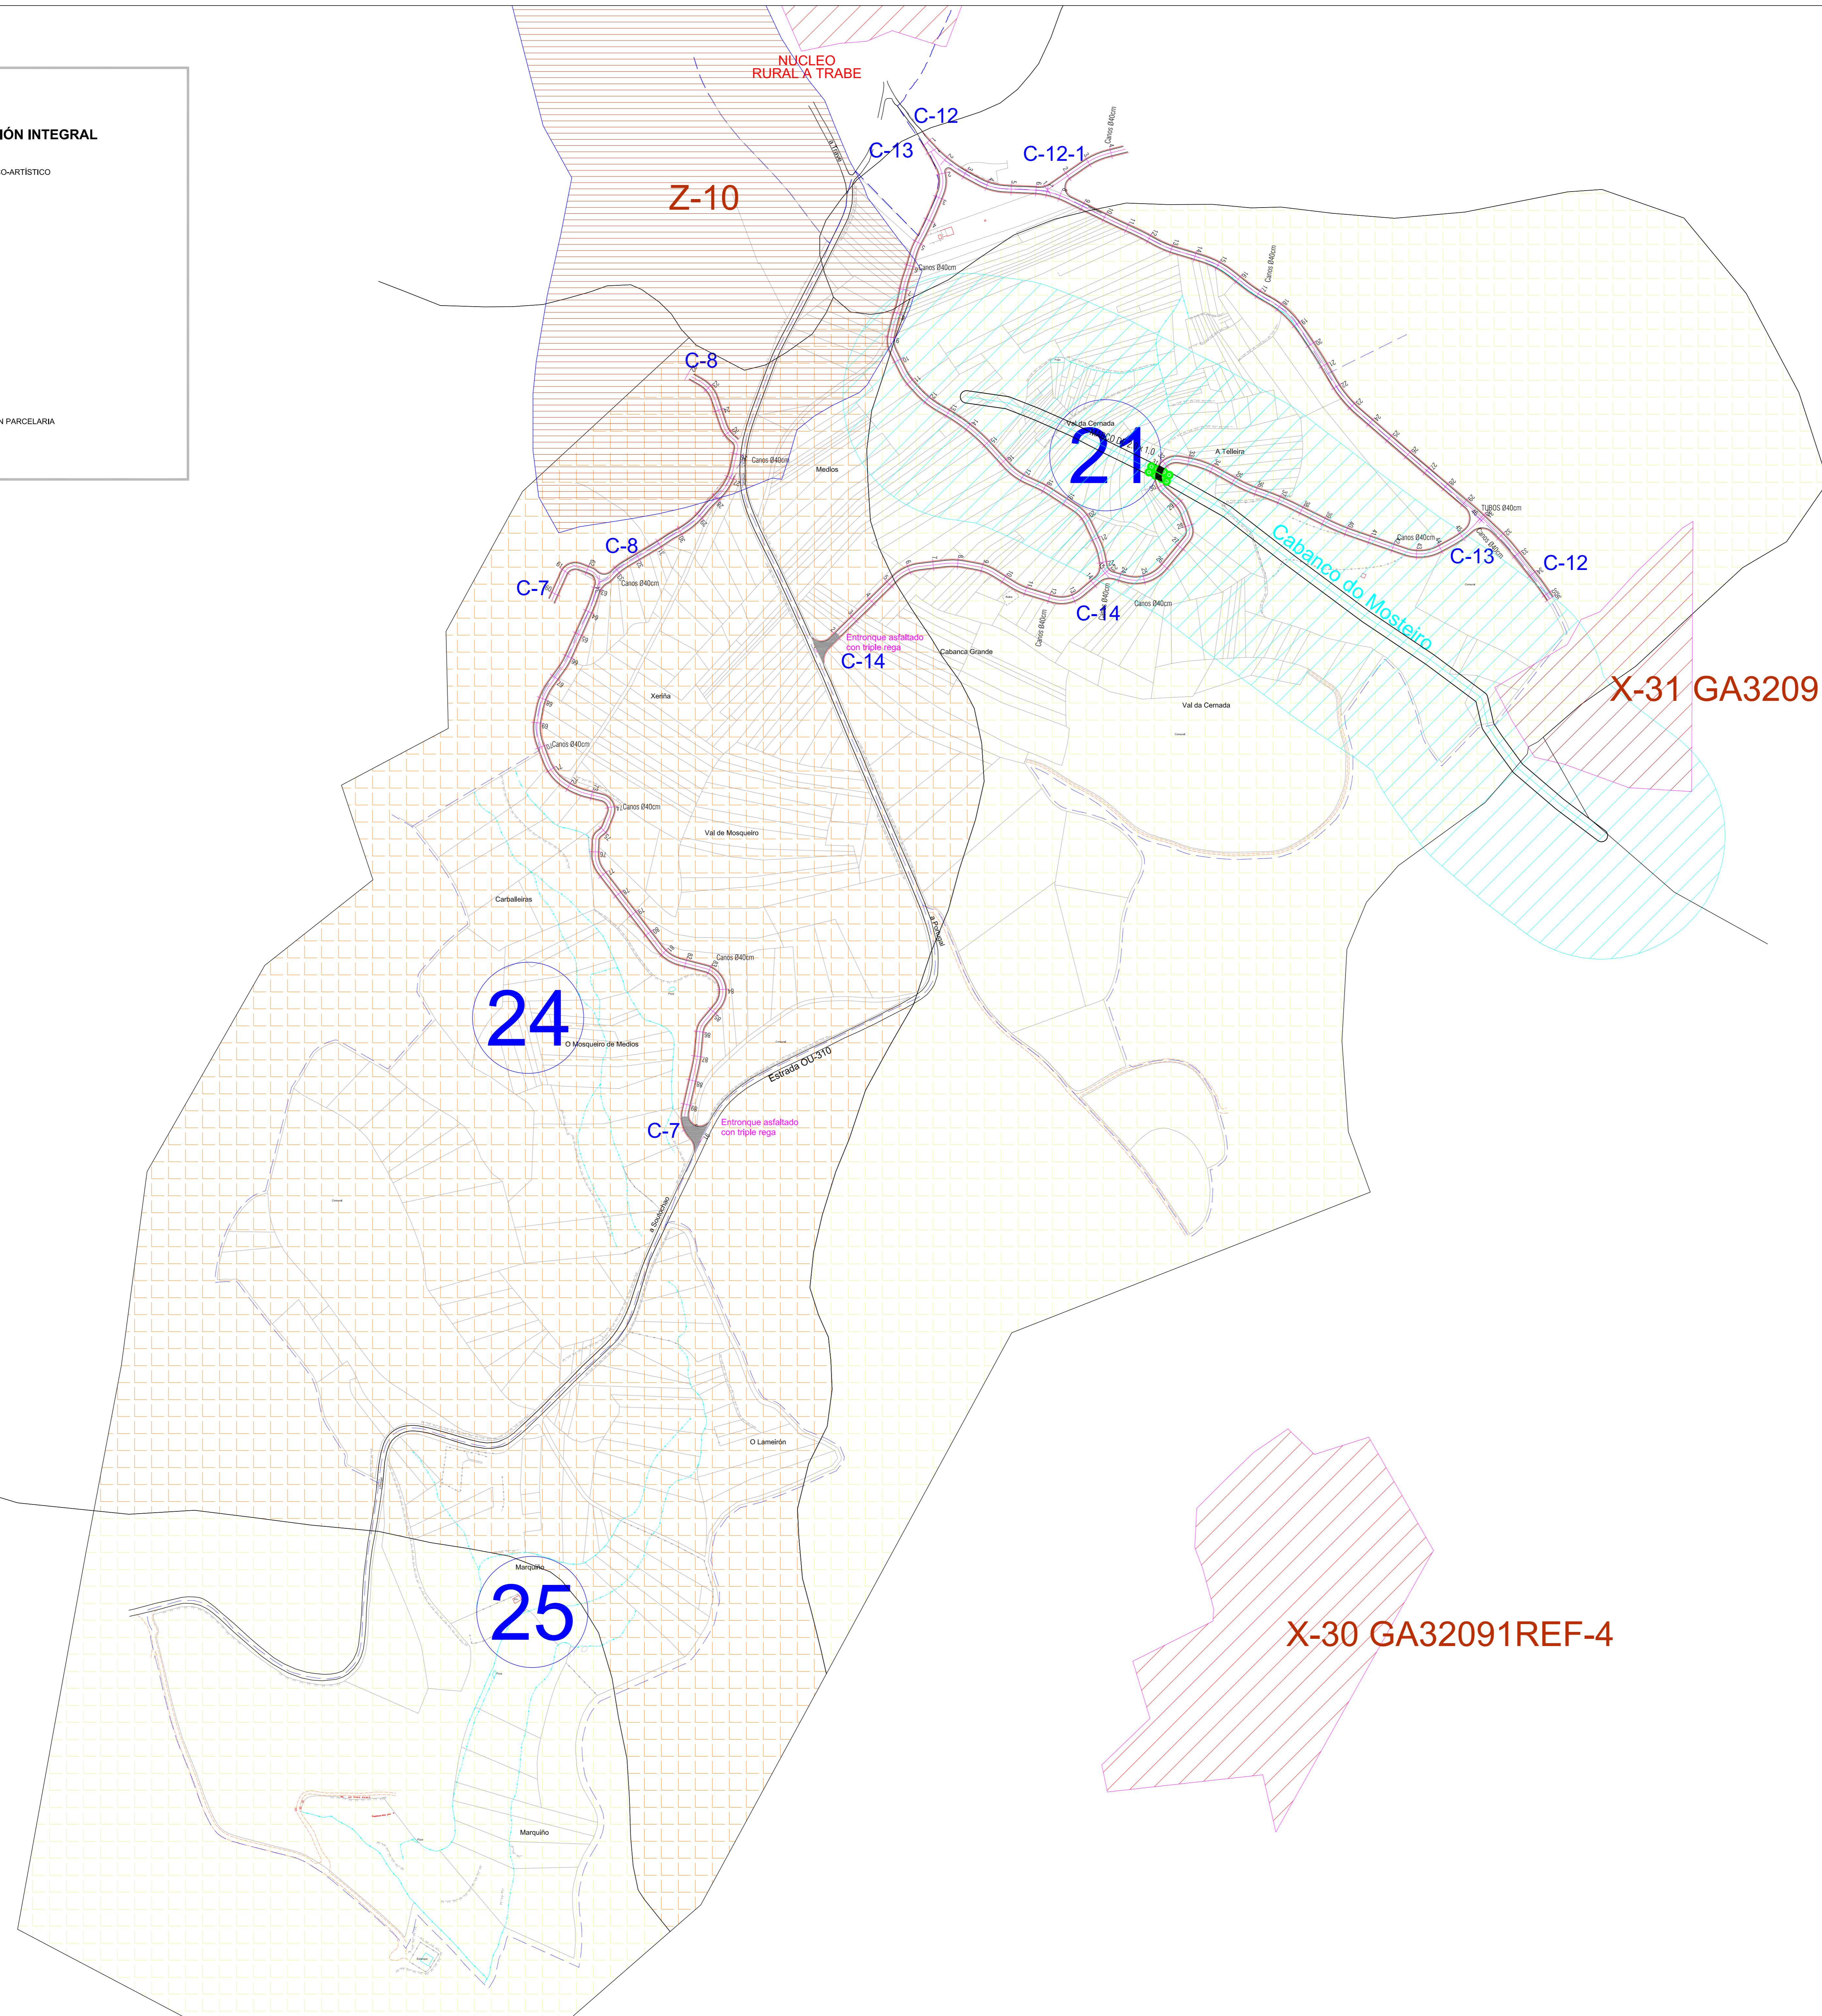

LEENDA

ÁREAS DE IMPORTANCIA AMBIENTAL

- ZONA DE SERVIDUME DE USO PÚBLICO DE 5 metros
- ZONA DE POLICIA DE 100 metros
- HÁBITAT 4030: BREZALES SECOS EUROPEOS
- HÁBITAT 4090: BREZALES OROMEDITERRÁNEOS ENDEMICOS CON ALIAGA (XESTERIAS)
- HÁBITAT: JUNCALES OLIGÓTROFOS DE ÓPTIMO ATLÁNTICO E IBÉRICO OCCIDENTAL
- PLANTACIÓN ARBORES DE RIBEIRA (Salix cinerea)

INFRAESTRUTURAS

- SECCIÓN CAMIÑOS: SC-SZA (5 metros+2x1m)
- CONSTRUCCIÓN DE PEDRAPLEN
- FIRME: MACADAM+TRIPLE TRAT. ASFÁLTICO (ENTRONQUES ESTRADA OU-310)
- FIRME: MACADAM+TRIPLE TRAT. ASFÁLTICO (ENTRONQUES ESTRADA MUNICIPAL)
- TERRENOS EXCLUIDOS DEL PROCESO DE CONCENTRACIÓN PARCELARIA

ELEMENTOS INTEGRANTES DO PATRIMONIO CULTURAL

- XACEMENTO ARQUEOLÓXICO
- ELEMENTO ARQUITECTÓNICO-HISTÓRICO-ARTÍSTICO. RECOLLIDO NO CATALOGO DO PXCM
- ELEMENTO ETNOGRÁFICO. RECOLLIDO NO CATALOGO DO PXCM
- ELEMENTO ETNOGRÁFICO. NON RECOLLIDO NO CATALOGO DO PXCM
- ZONA POTENCIALIDADE ARQUEOLÓXICA

ÁREAS DE CAUTELA

- ZONA DE POTENCIALIDADE ARQUEOLÓXICA/TOPÓNIMO
- PATRIMONIO ARQUITECTÓNICO E HISTÓRICO-ARTÍSTICO
- PATRIMONIO ETNOGRÁFICO
- PATRIMONIO ARQUEOLÓXICO



XUNTA DE GALICIA
 CONSELLERÍA DO MEDIO RURAL

REDE DE CAMIÑOS PRINCIPAIS E AS SUAS MEDIDAS DE PROTECCIÓN AMBIENTAL E INTEGRACIÓN PAISAXÍSTICA DA Z.C.P. DE SAN BARTOLOME DE BERRANDE (Vilaredvós-Ourense)

PLANO Nº 4.6	ESCALA	PROVINCIA	DATA	REALIZADO POR:
PLANTA DOS CAMIÑOS: Polígonos 21, 24 e 25	1/2.000	OURENSE	SETEMBRO 2016	A DIRECTORA TÉCNICA DE ZONA A Enxeñela Agrónoma:

Dª Cándida Grande Conde